


# ARMATURNI NAČRT TEMELJNE PLOŠČE h=25 cm

TLORIS  
M 1:50

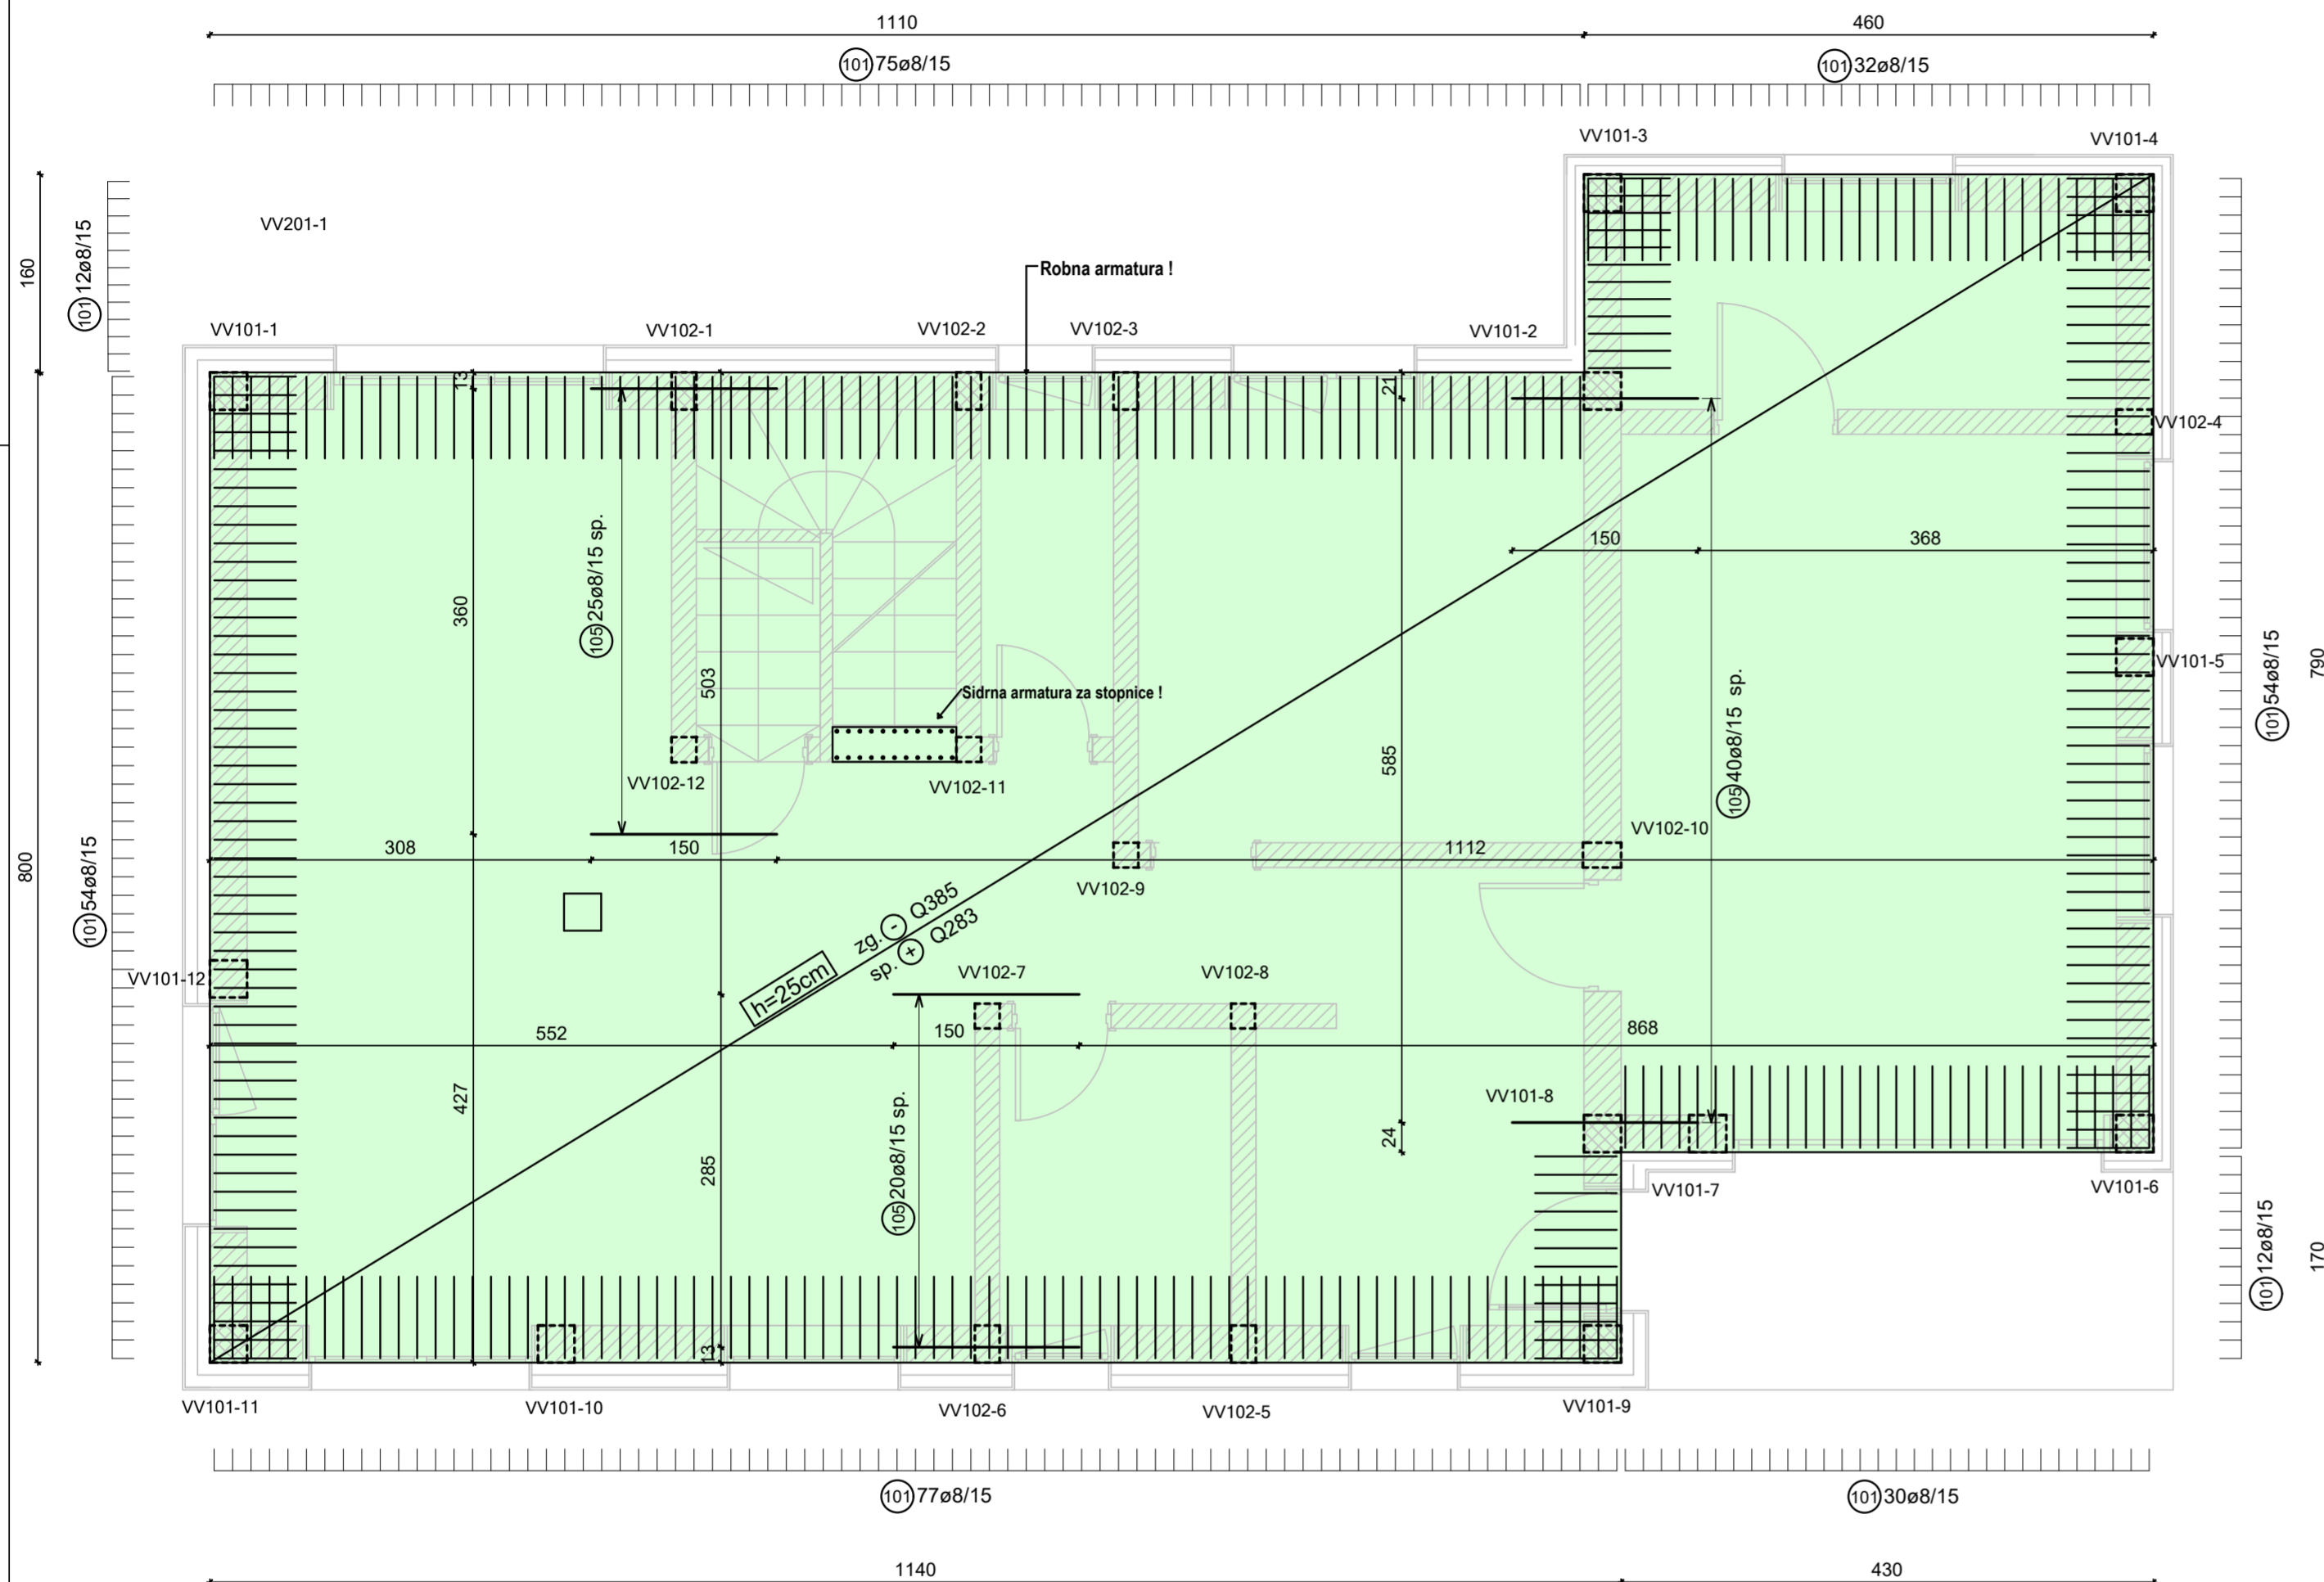


(109) 85ø8/15 L=150cm  
 (102) ø14 L=244.00cm PREKLOP=70cm

**OPOMBE:**  
 - ZAGOTOVLJENI MORAJO BITI MINIMALNI PREKLOPI!  
 - DETAJLI V SKLOPU PLOŠČE SO OBDELANI NA TEKOČI METER ALI NA KOMAD!  
 - ZAŠČITNI SLOJ BETONA JE min. 3,0 cm!  
 - PREKLOP ARMATURNIH PALIC JE MIN 50 X Ø PALICE!  
 - POTREBNE PREBOJE SKOZI AB ELEMENT USKLADITI Z IZVAJALČI STROJNIH IN ELEKTRO INŠTALACIJ!


## ARMATURNI NAČRT ROBNA ARMATURA

PREREZ  
M 1:25

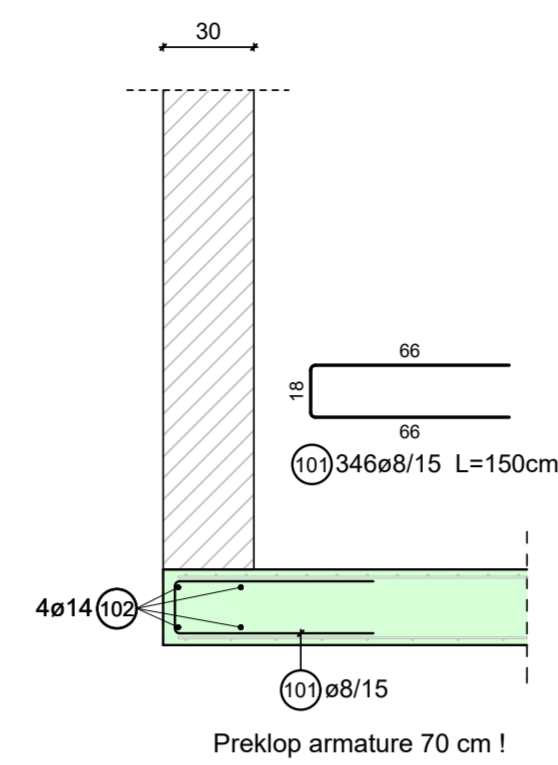



## ARMATURNI NAČRT SIDRA ZA VERTIKALNE VEZI

PREREZ  
M 1:25

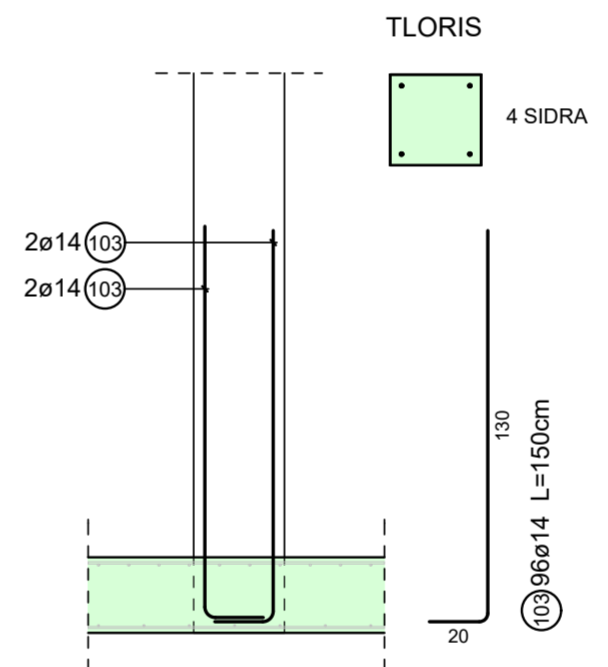


## ARMATURNI NAČRT SIDRNE ARMATURE ZA STOPNICE


PREREZ  
M 1:25

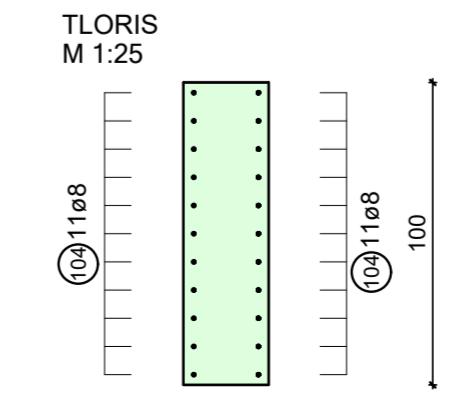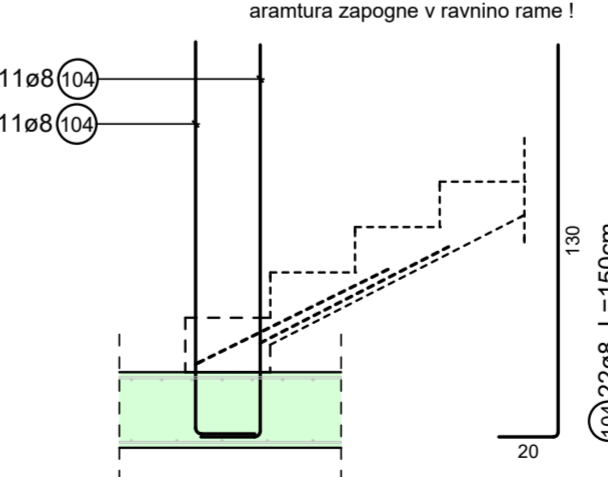

## TLORIS ZUNANJEGA KOTA

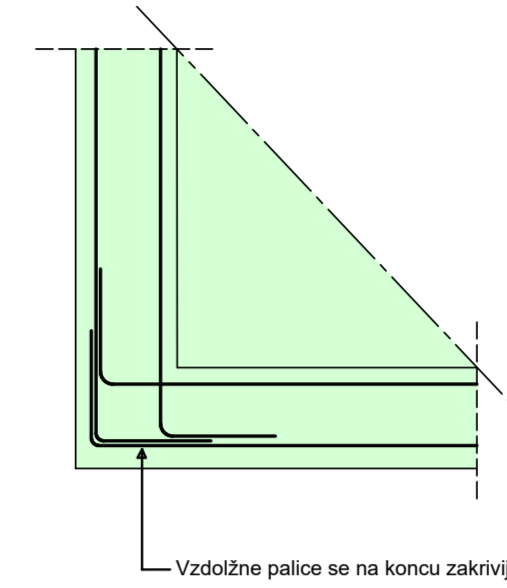

## TLORIS NOTARNJEGA KOTA

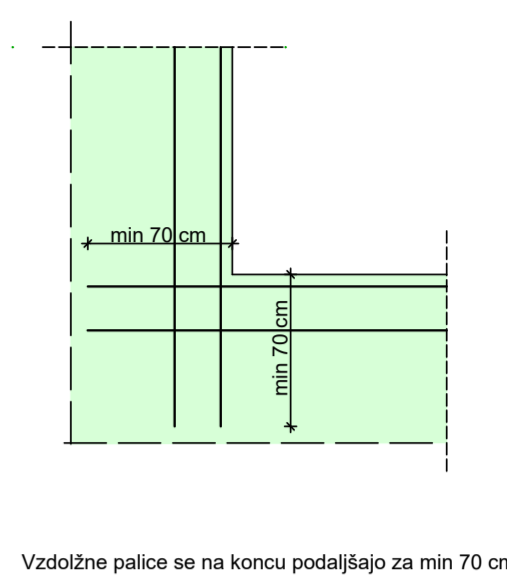


## SEZNAM PALIC

B500B				
Item	Qty	ø	Length	rem.:
101	346	8	1.50	
102	1	14	244.00	Mrun
103	96	14	1.50	
104	22	8	1.50	
105	85	8	1.50	
Total weight		737.882 kg		


BETON	C25/30 (dmax=16mm)
ARMATURA	S500B
ELEMENT KONST.	ZAŠČITNA PLAST
PLOŠČA	30 mm

V skladu s predpisi, mora izvajalec pred pričetkom in med samim izvajanjem posameznih del, opraviti pregled projekta za izvedbo in opozoriti na morebitne ugotovljene pomanjkljivosti ter zahtevati njihovo odpravo.  
 ZA PRAVLNOSTI IZVEDB JAMCI IZVAJALEC DEL! SPREMEMBE IN DOPOLNITVE PROJEKTOV SO MOŽNE LE S PRISTANKOM PROJEKTANTOV!  
 VSE MERE PREVERITI NA LICU MESTA!

## KRIVLJENJE PALIC

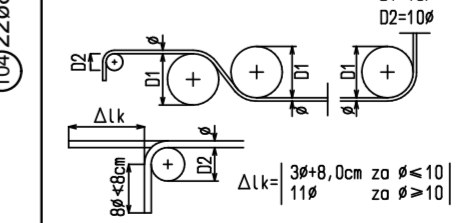

## KOTIRANJE

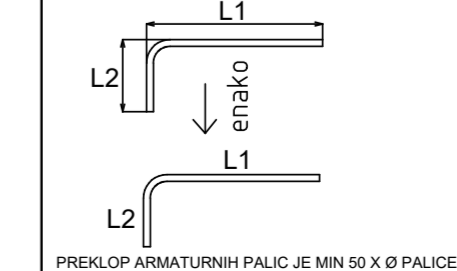


# TEMELJNA PLOŠČA - POLAGALNI NAČRT MREŽ



TLORIS

M 1:50

MREŽE ZGORAJ :

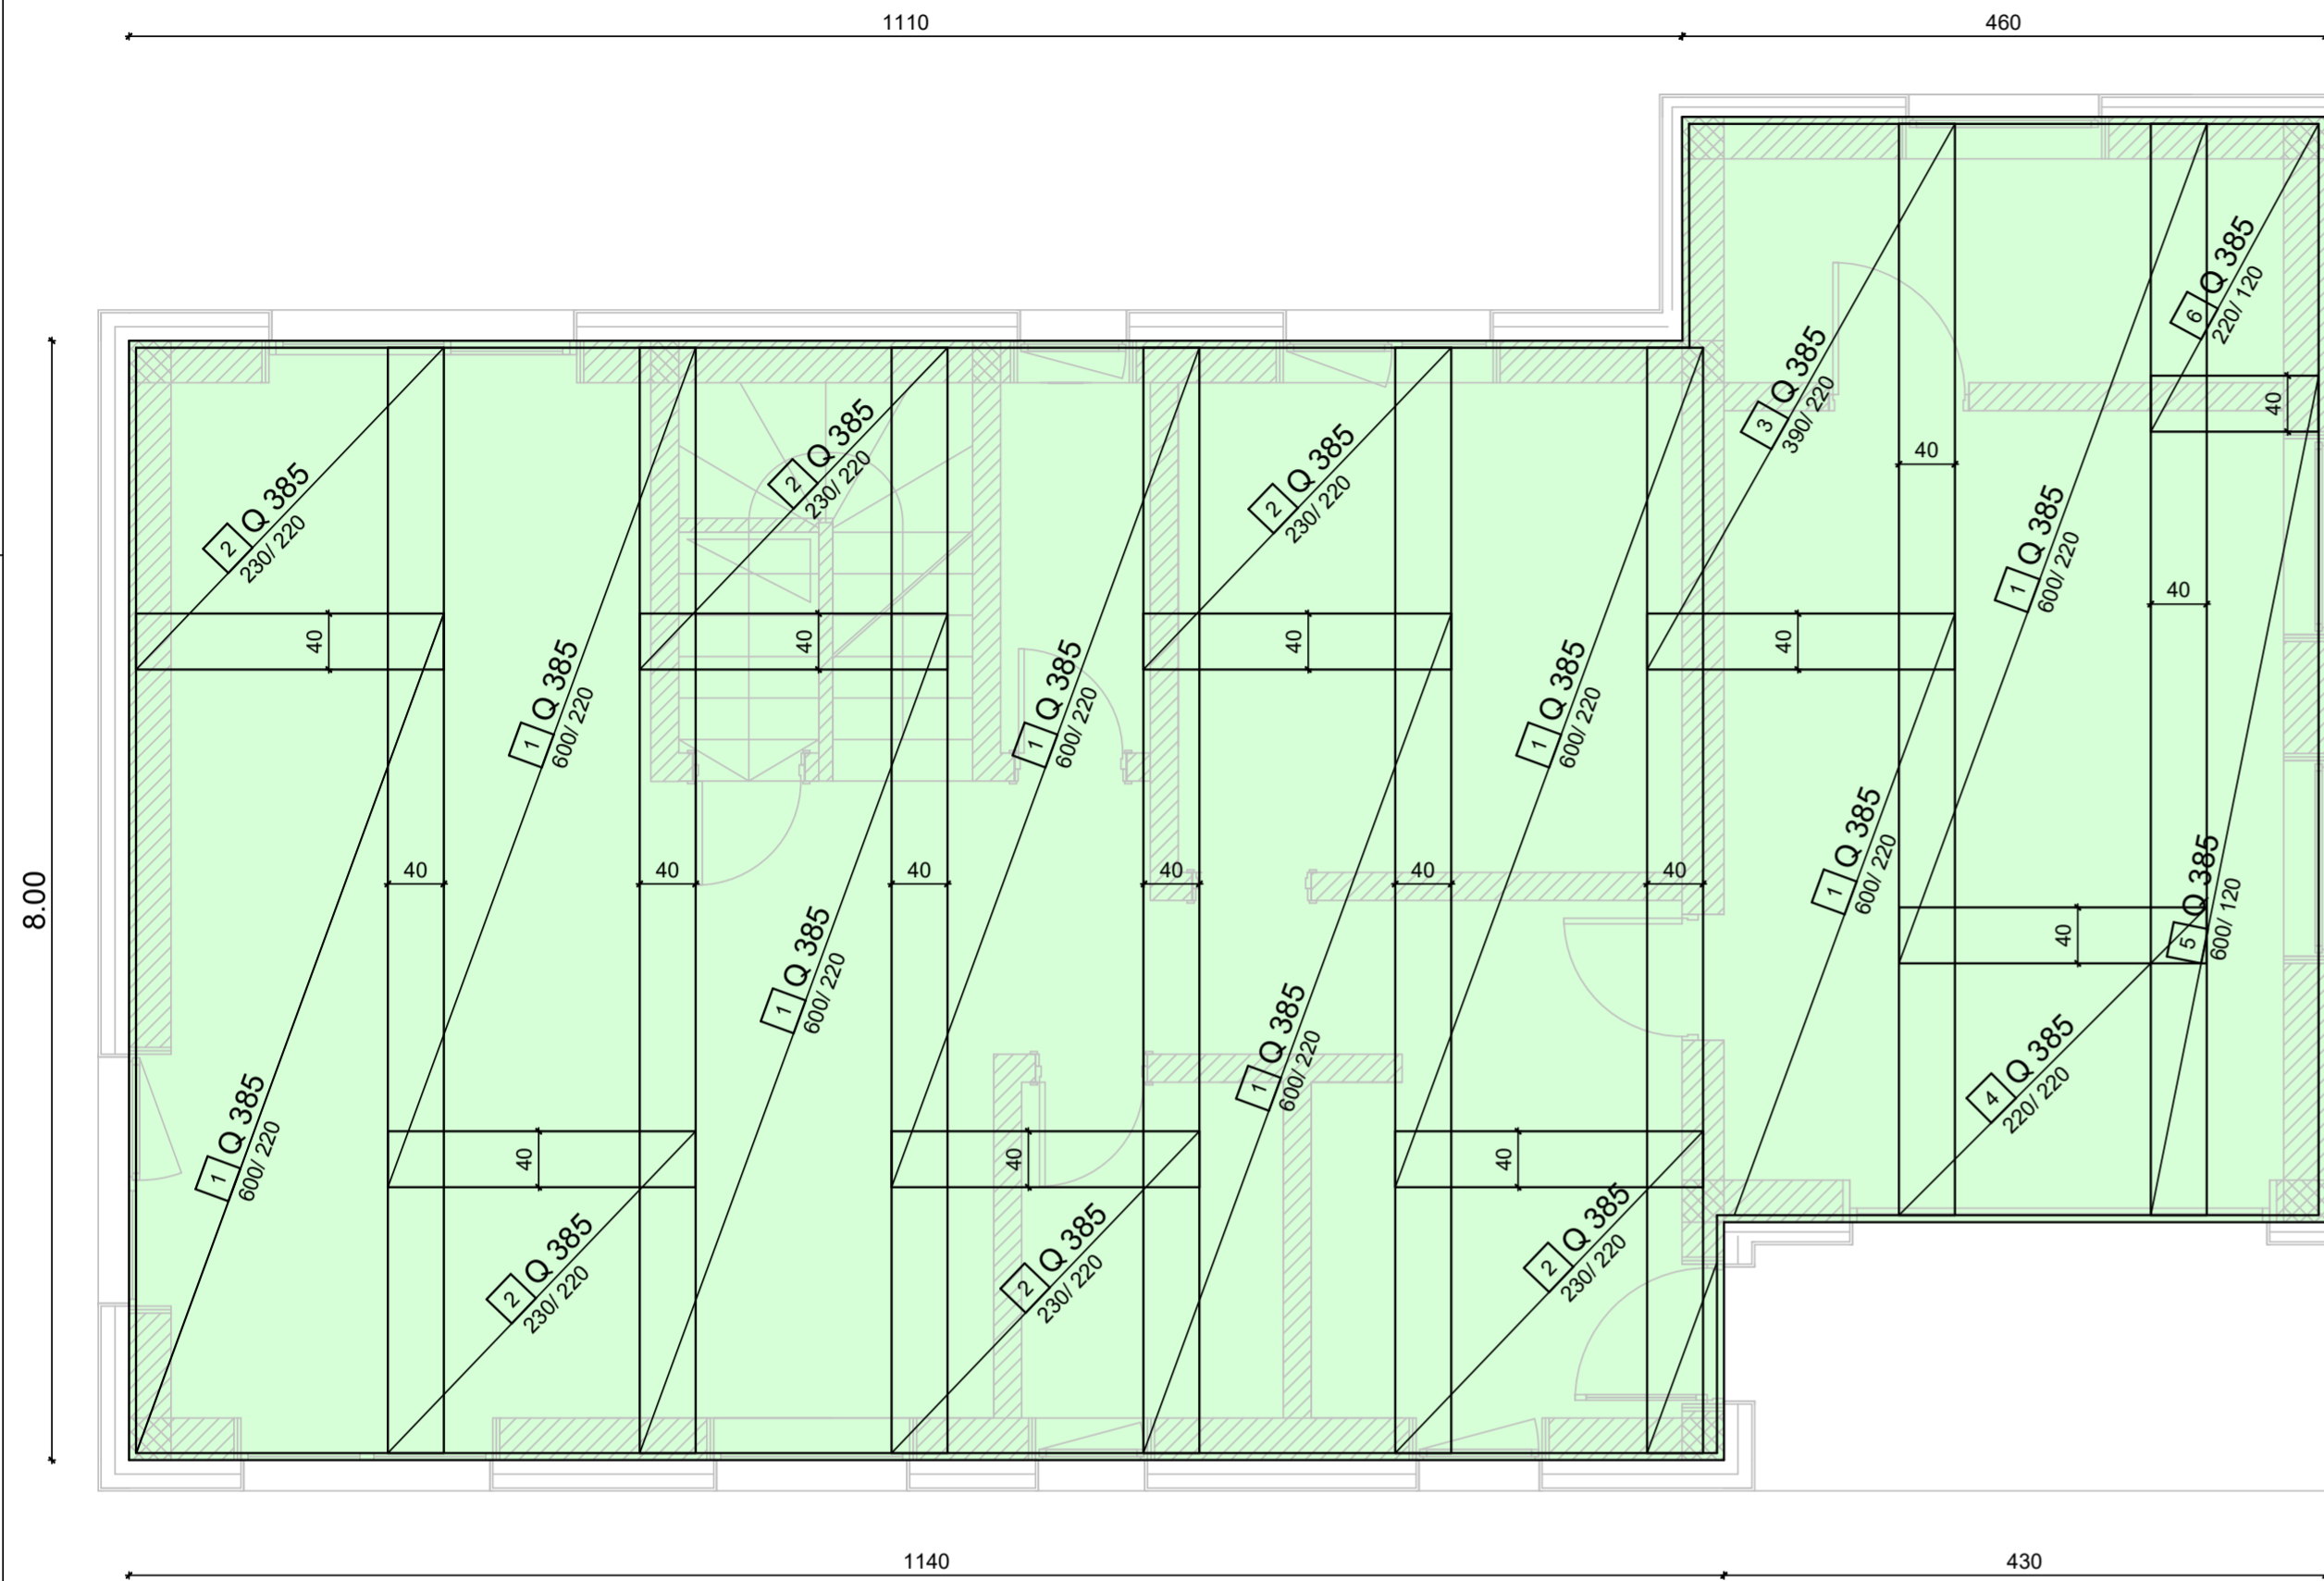

MREŽE SPODAJ :

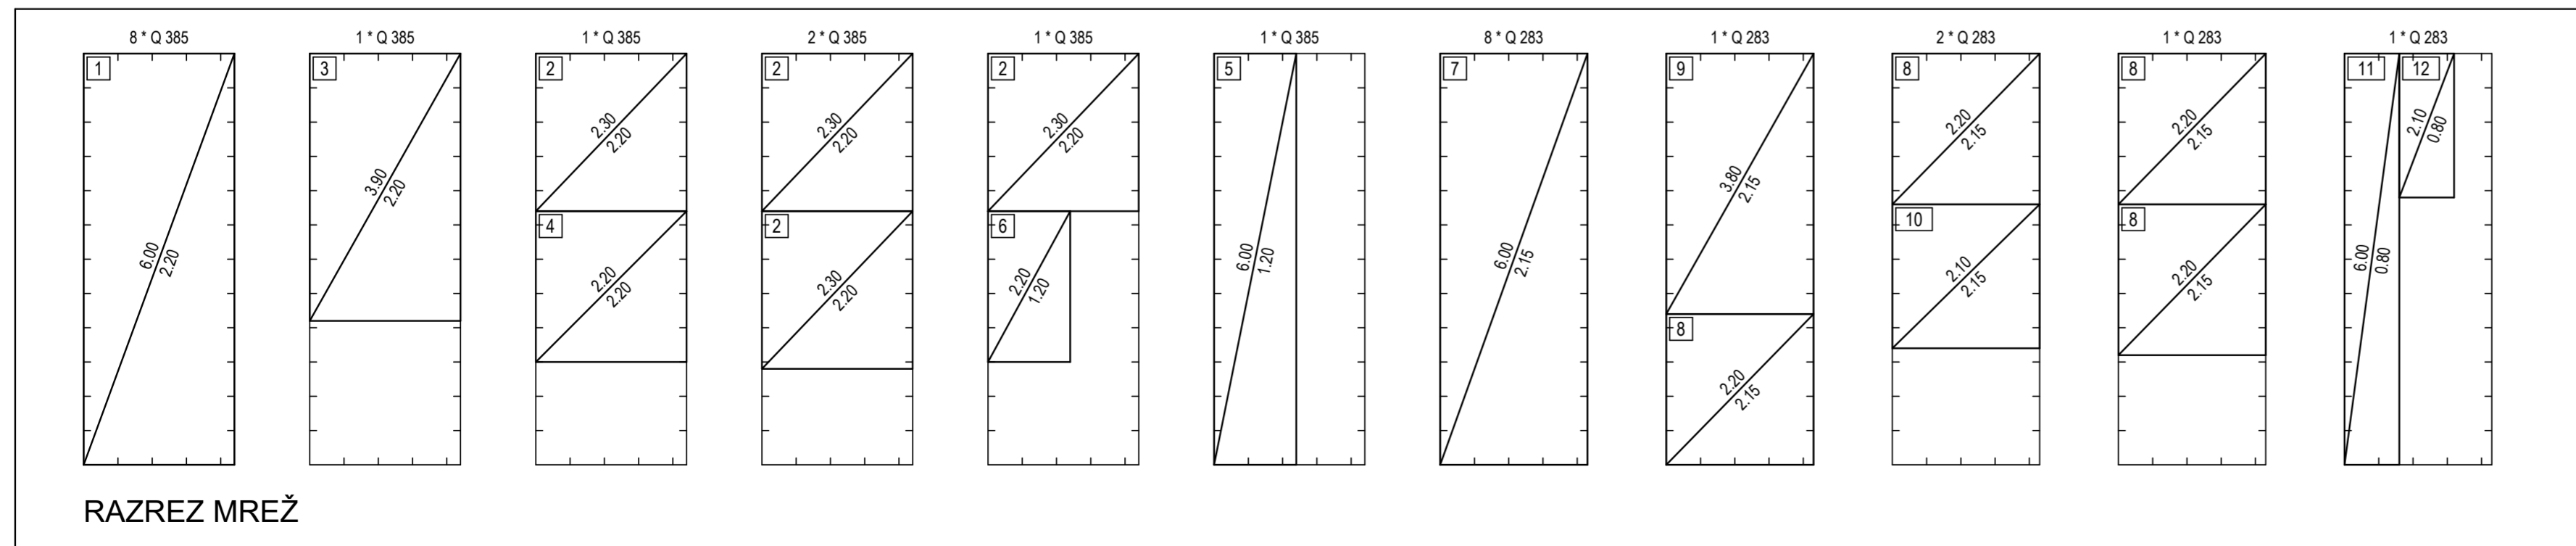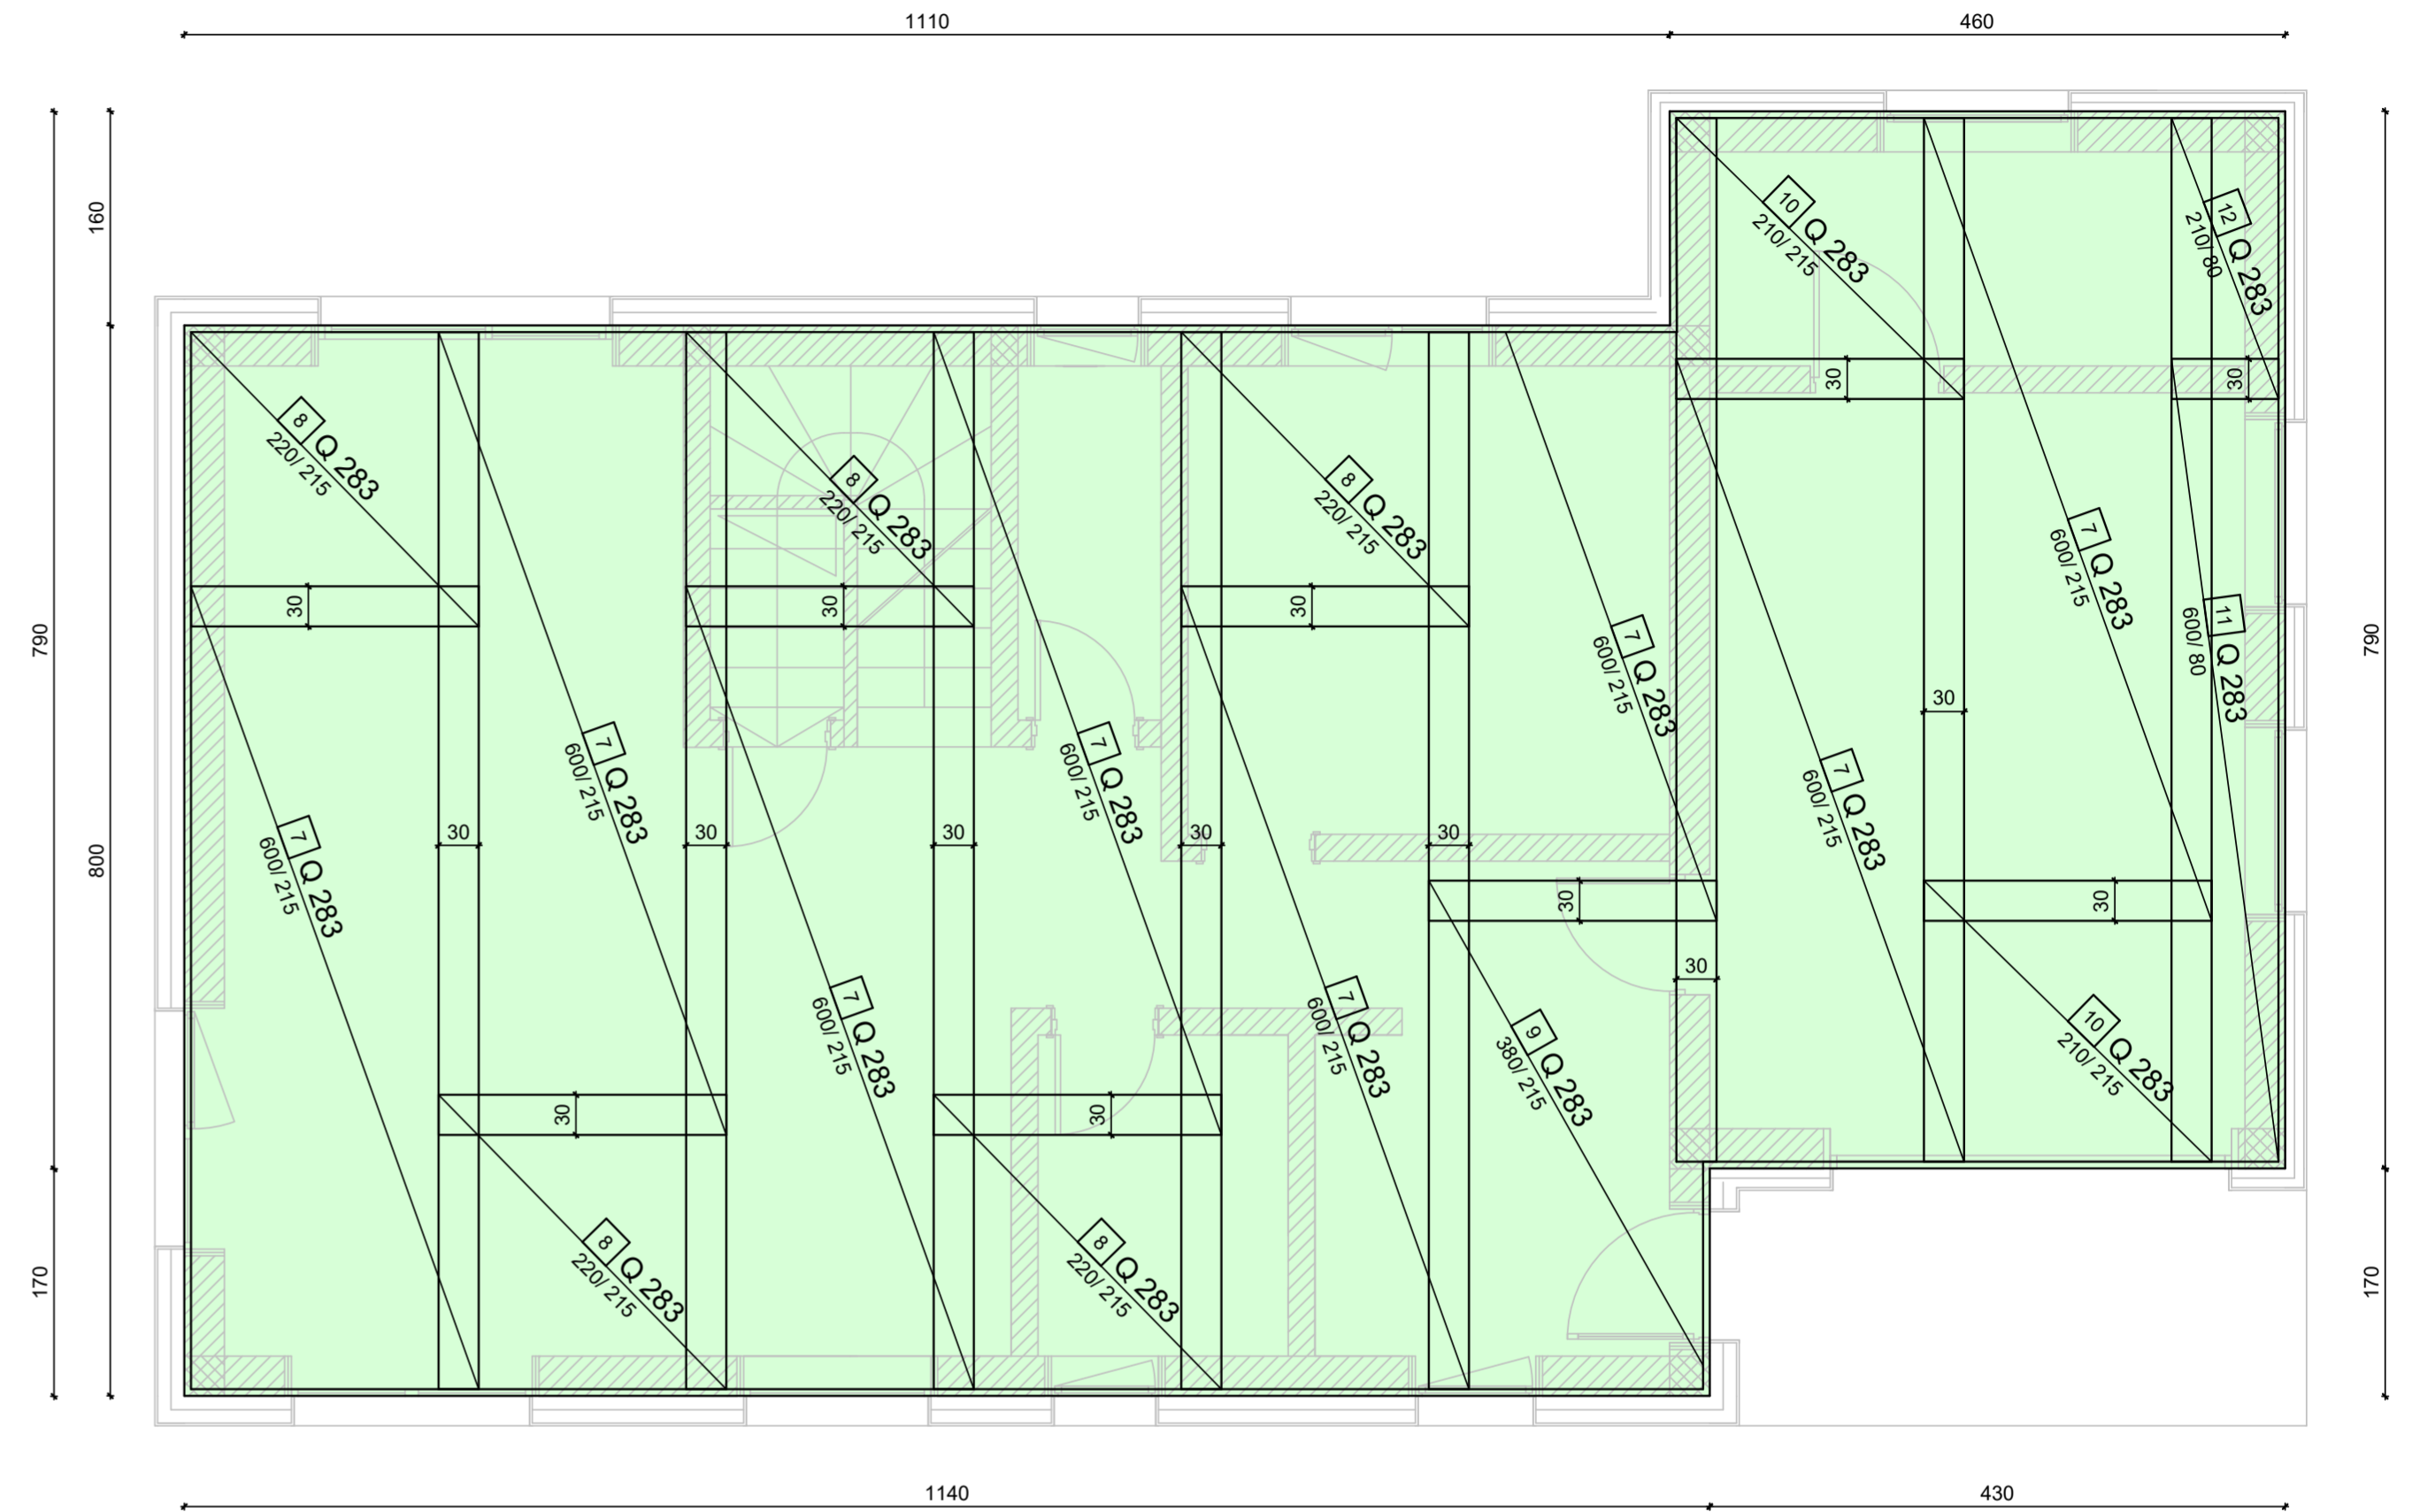

V skladu s predpisi, mora izvajalec pred pričetkom in med samim izvajanjem posameznih del, opraviti pregled projekta za izvedbo in opozoriti na morebitne ugotovljene pomanjkljivosti ter zahtevati njihovo odpravo.


**ZA PRAVILNOSTI IZVEDB JAMČI IZVAJALEC DEL!  
SPREMEMBE IN DOPOLNITVE PROJEKTOV SO MOŽNE  
LE S PRISTANKOM PROJEKTANTOV!**

VSE MERE PREVERITI NA LICU MESTA!

# POZIJSKI NAČRT VERTIKALNIH IN HORIZONTALNIH VEZI V PRITLIČJU


TLORIS  
M 1:100

■ VV protipotresnik 30/30	VV101
■ VV protipotresnik 30/20, 25/20, 20/20	VV102

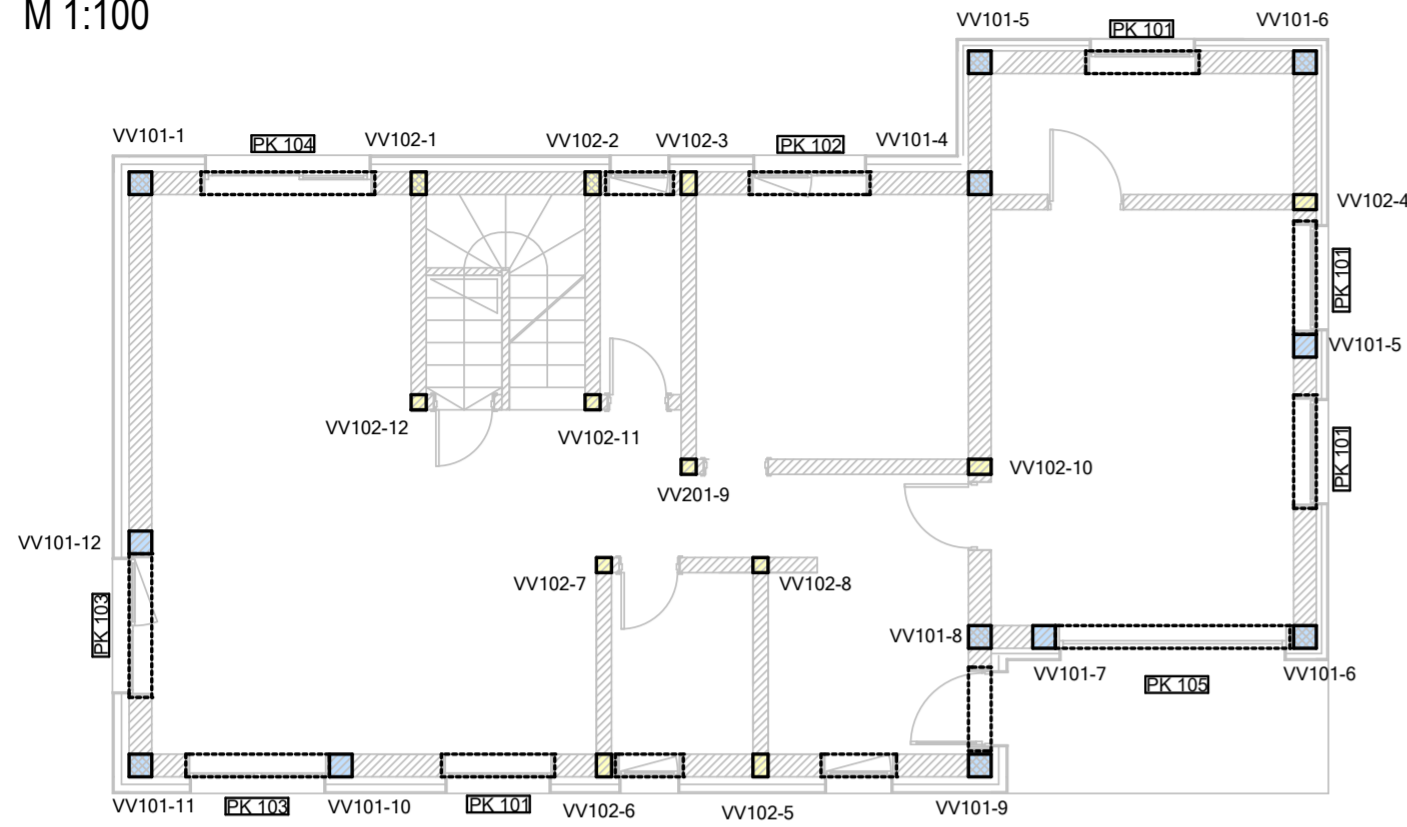


## ARMATURNI NAČRT VERTIKALNE VEZI VV101

protipotresnik 30/30  
POGLED  
M 1:25

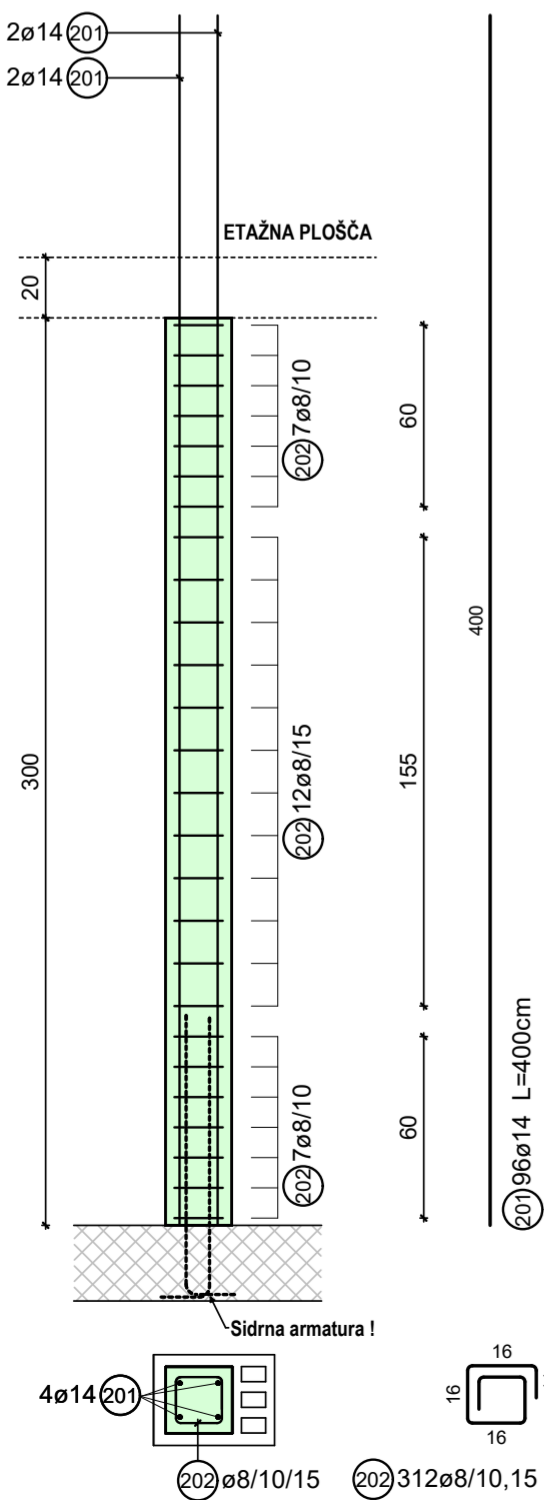


## ARMATURNI NAČRT VERTIKALNE VEZI VV102

protipotresnik 30/20, 25/20, 20/20  
POGLED  
M 1:25

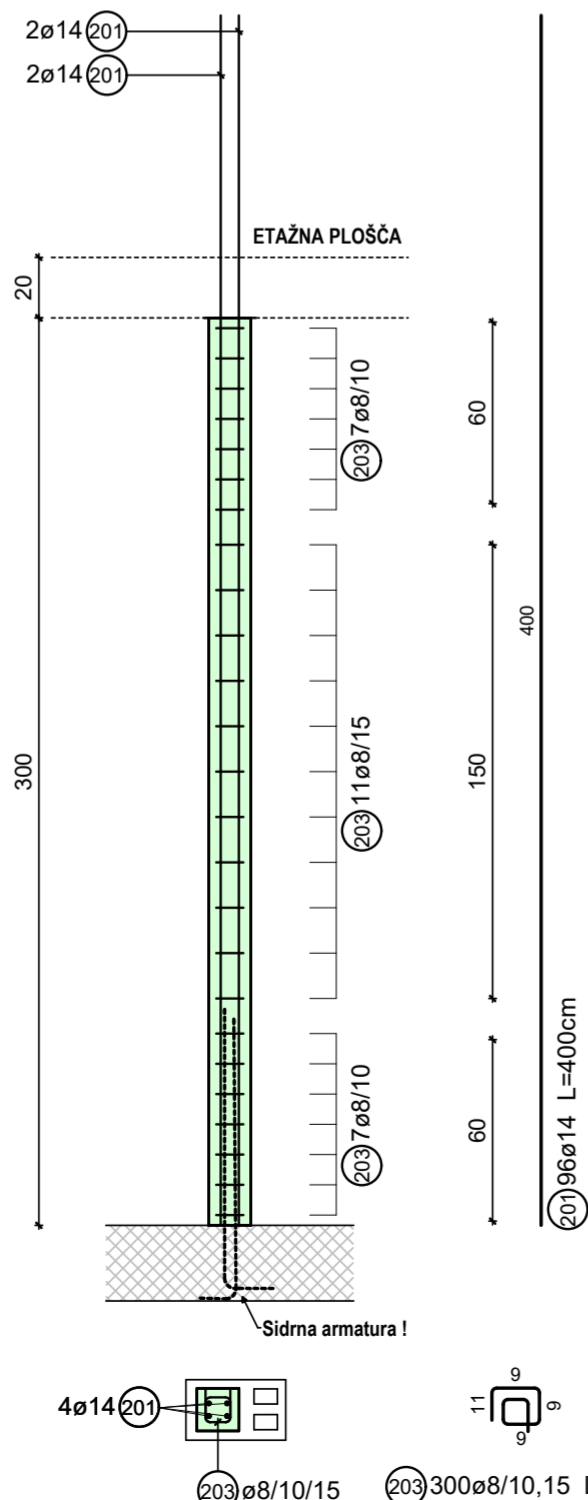


## ARMATURNI NAČRT PK 105

POGLED  
M 1:25

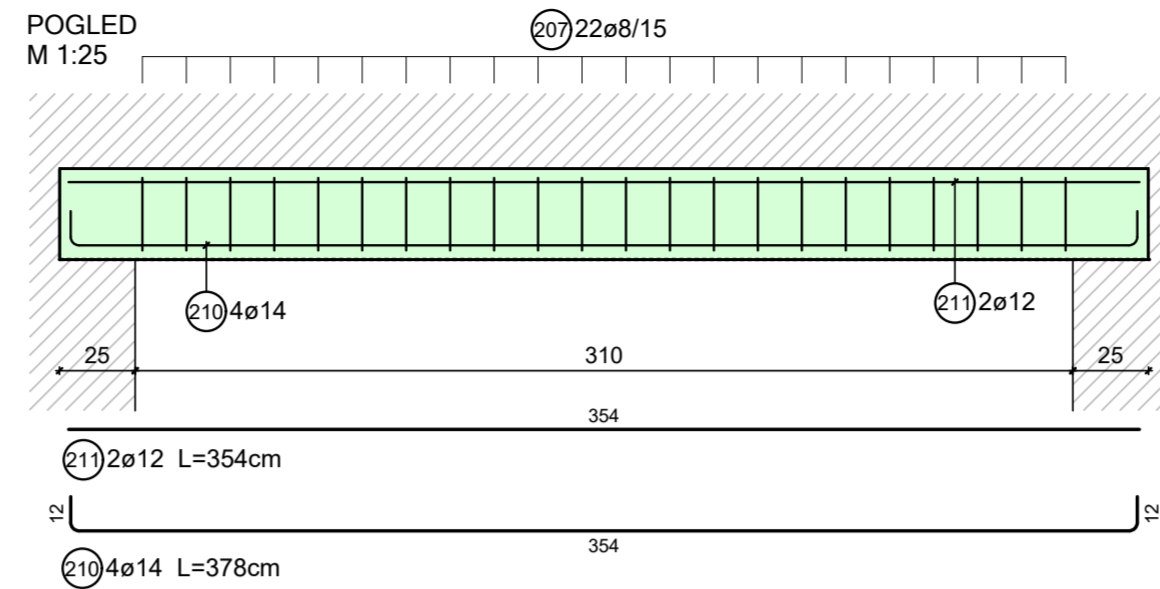


## ARMATURNI NAČRT PK 104

POGLED  
M 1:25

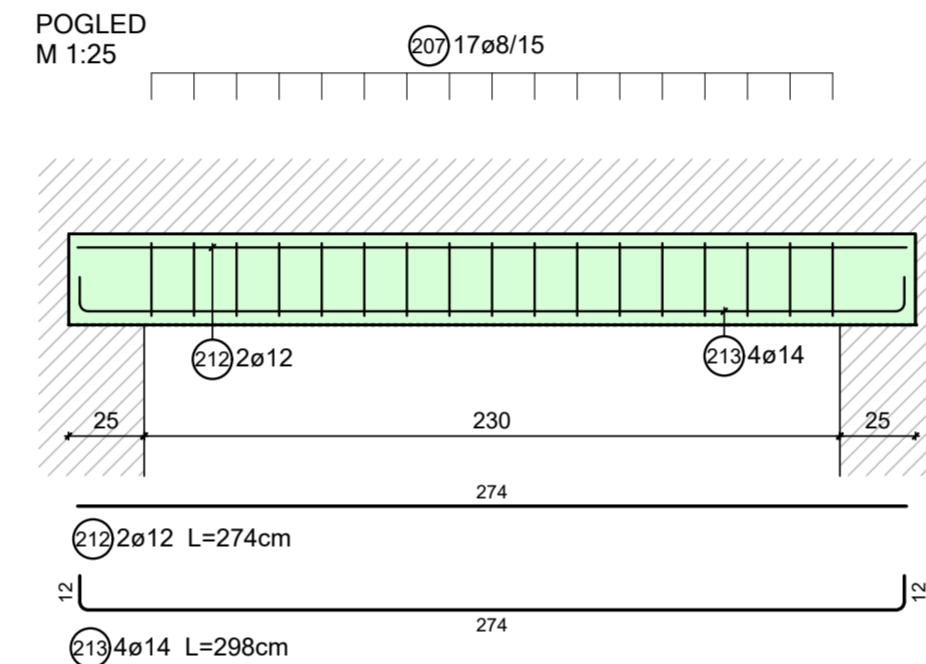


## ARMATURNI NAČRT PK 102

POGLED  
M 1:25

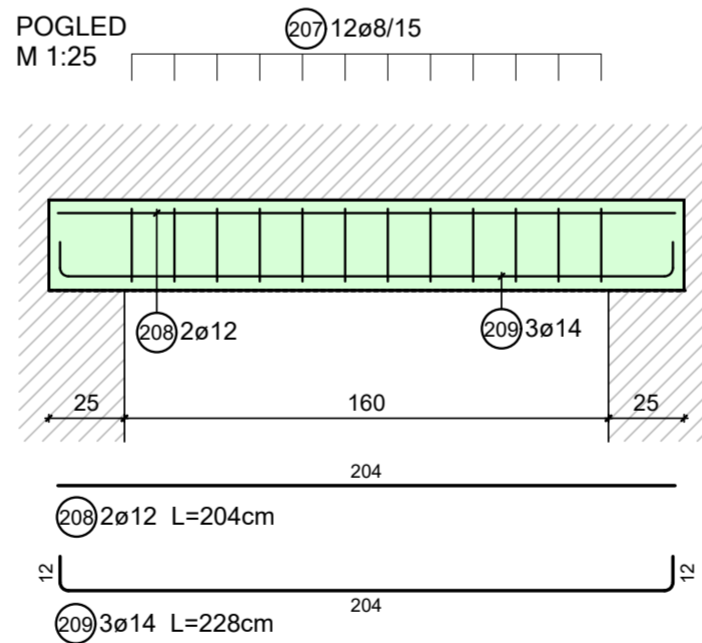

## ARMATURNI NAČRT PK 101

POGLED  
M 1:25

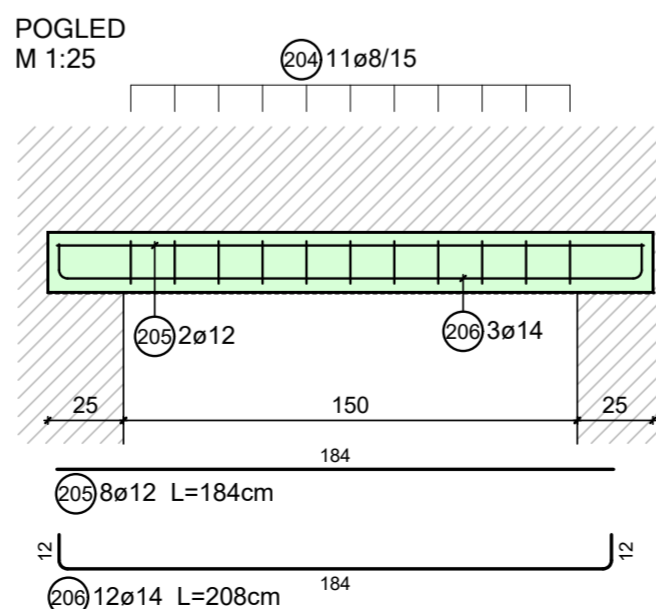


## SEZNAM PALIC

B500B				
Item	Qty	Ø	Length	rem.:
201	96	14	4.00	
202	312	8	1.02	
203	300	8	0.67	
204	44	8	1.27	
205	8	12	1.84	
206	12	14	2.08	
207	79	8	1.27	
208	2	12	2.04	
209	3	14	2.28	
210	4	14	3.78	
211	2	12	3.54	
212	2	12	2.74	
213	4	14	2.98	
214	4	12	2.34	
215	6	14	2.58	

Total weight 857.529 kg

## ARMATURNI NAČRT PK 103

POGLED  
M 1:25

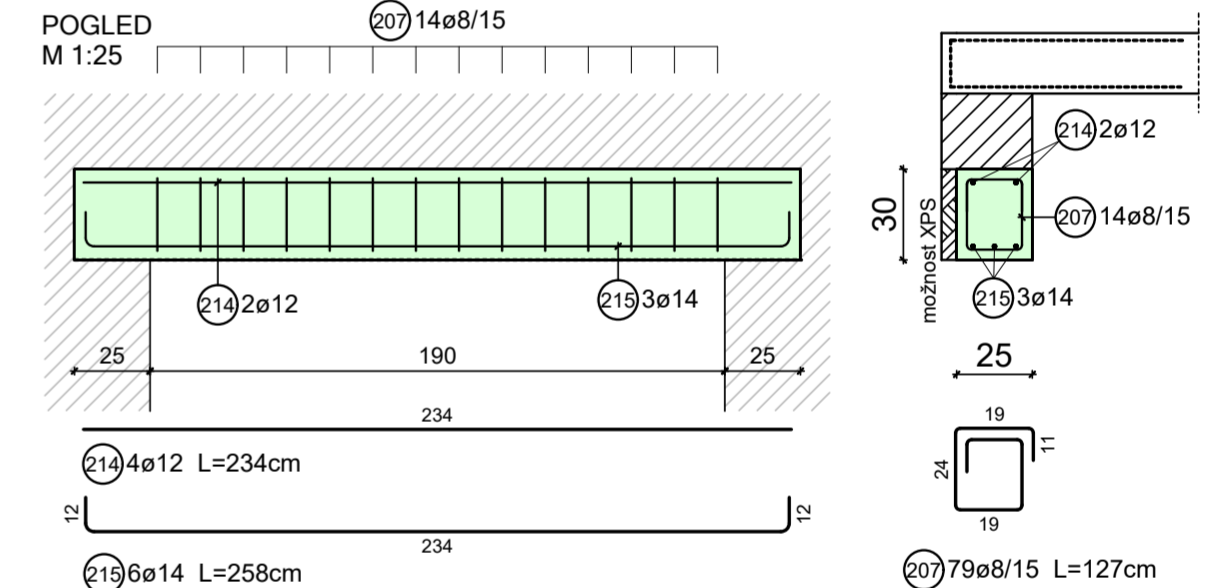

Načrtu se vgradi preklada po načrtu zgoraj.  
Nad manjšimi odprtini se vgradi tipka prefabricirana preklada.  
Palice se režejo na gradbišču


V skladu s predpisi, mora izvajalec pred pričetkom in med samim izvajanjem posameznih del, opraviti pregled projekta za izvedbo in opozoriti na morebitne ugotovljene pomanjkljivosti ter zahtevati njihovo odpravo.

ZA PRAVILNOSTI IZVEDB JAMČI IZVAJALEC DEL!  
SPREMEMBE IN DOPOLNITVE PROJEKTOV SO MOŽNE LE S PRISTANKOM PROJEKTANTOV!


VSE MERE PREVERITI NA LICU MESTA!

BETON	C25/30 (dmax=16mm)
ARMATURA	S500B
ELEMENT KONST.	ZAŠČITNA PLAST
VERTIKALNE VEZI	30 mm
PREKLADE	30 mm

## KRIVLJENJE PALIC

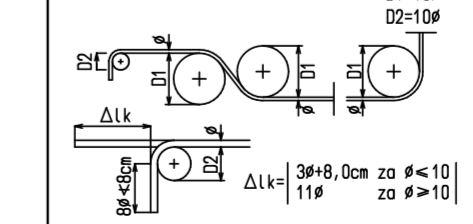


## KOTIRANJE

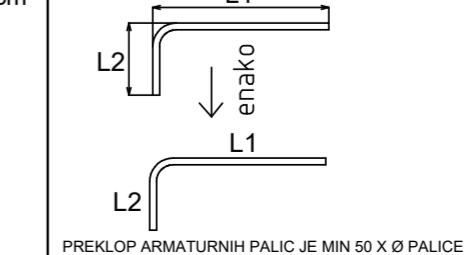

# ARMATURNI NAČRT PLOŠČE NAD PRILIČJEM h=20 cm


TLORIS  
M 1:50

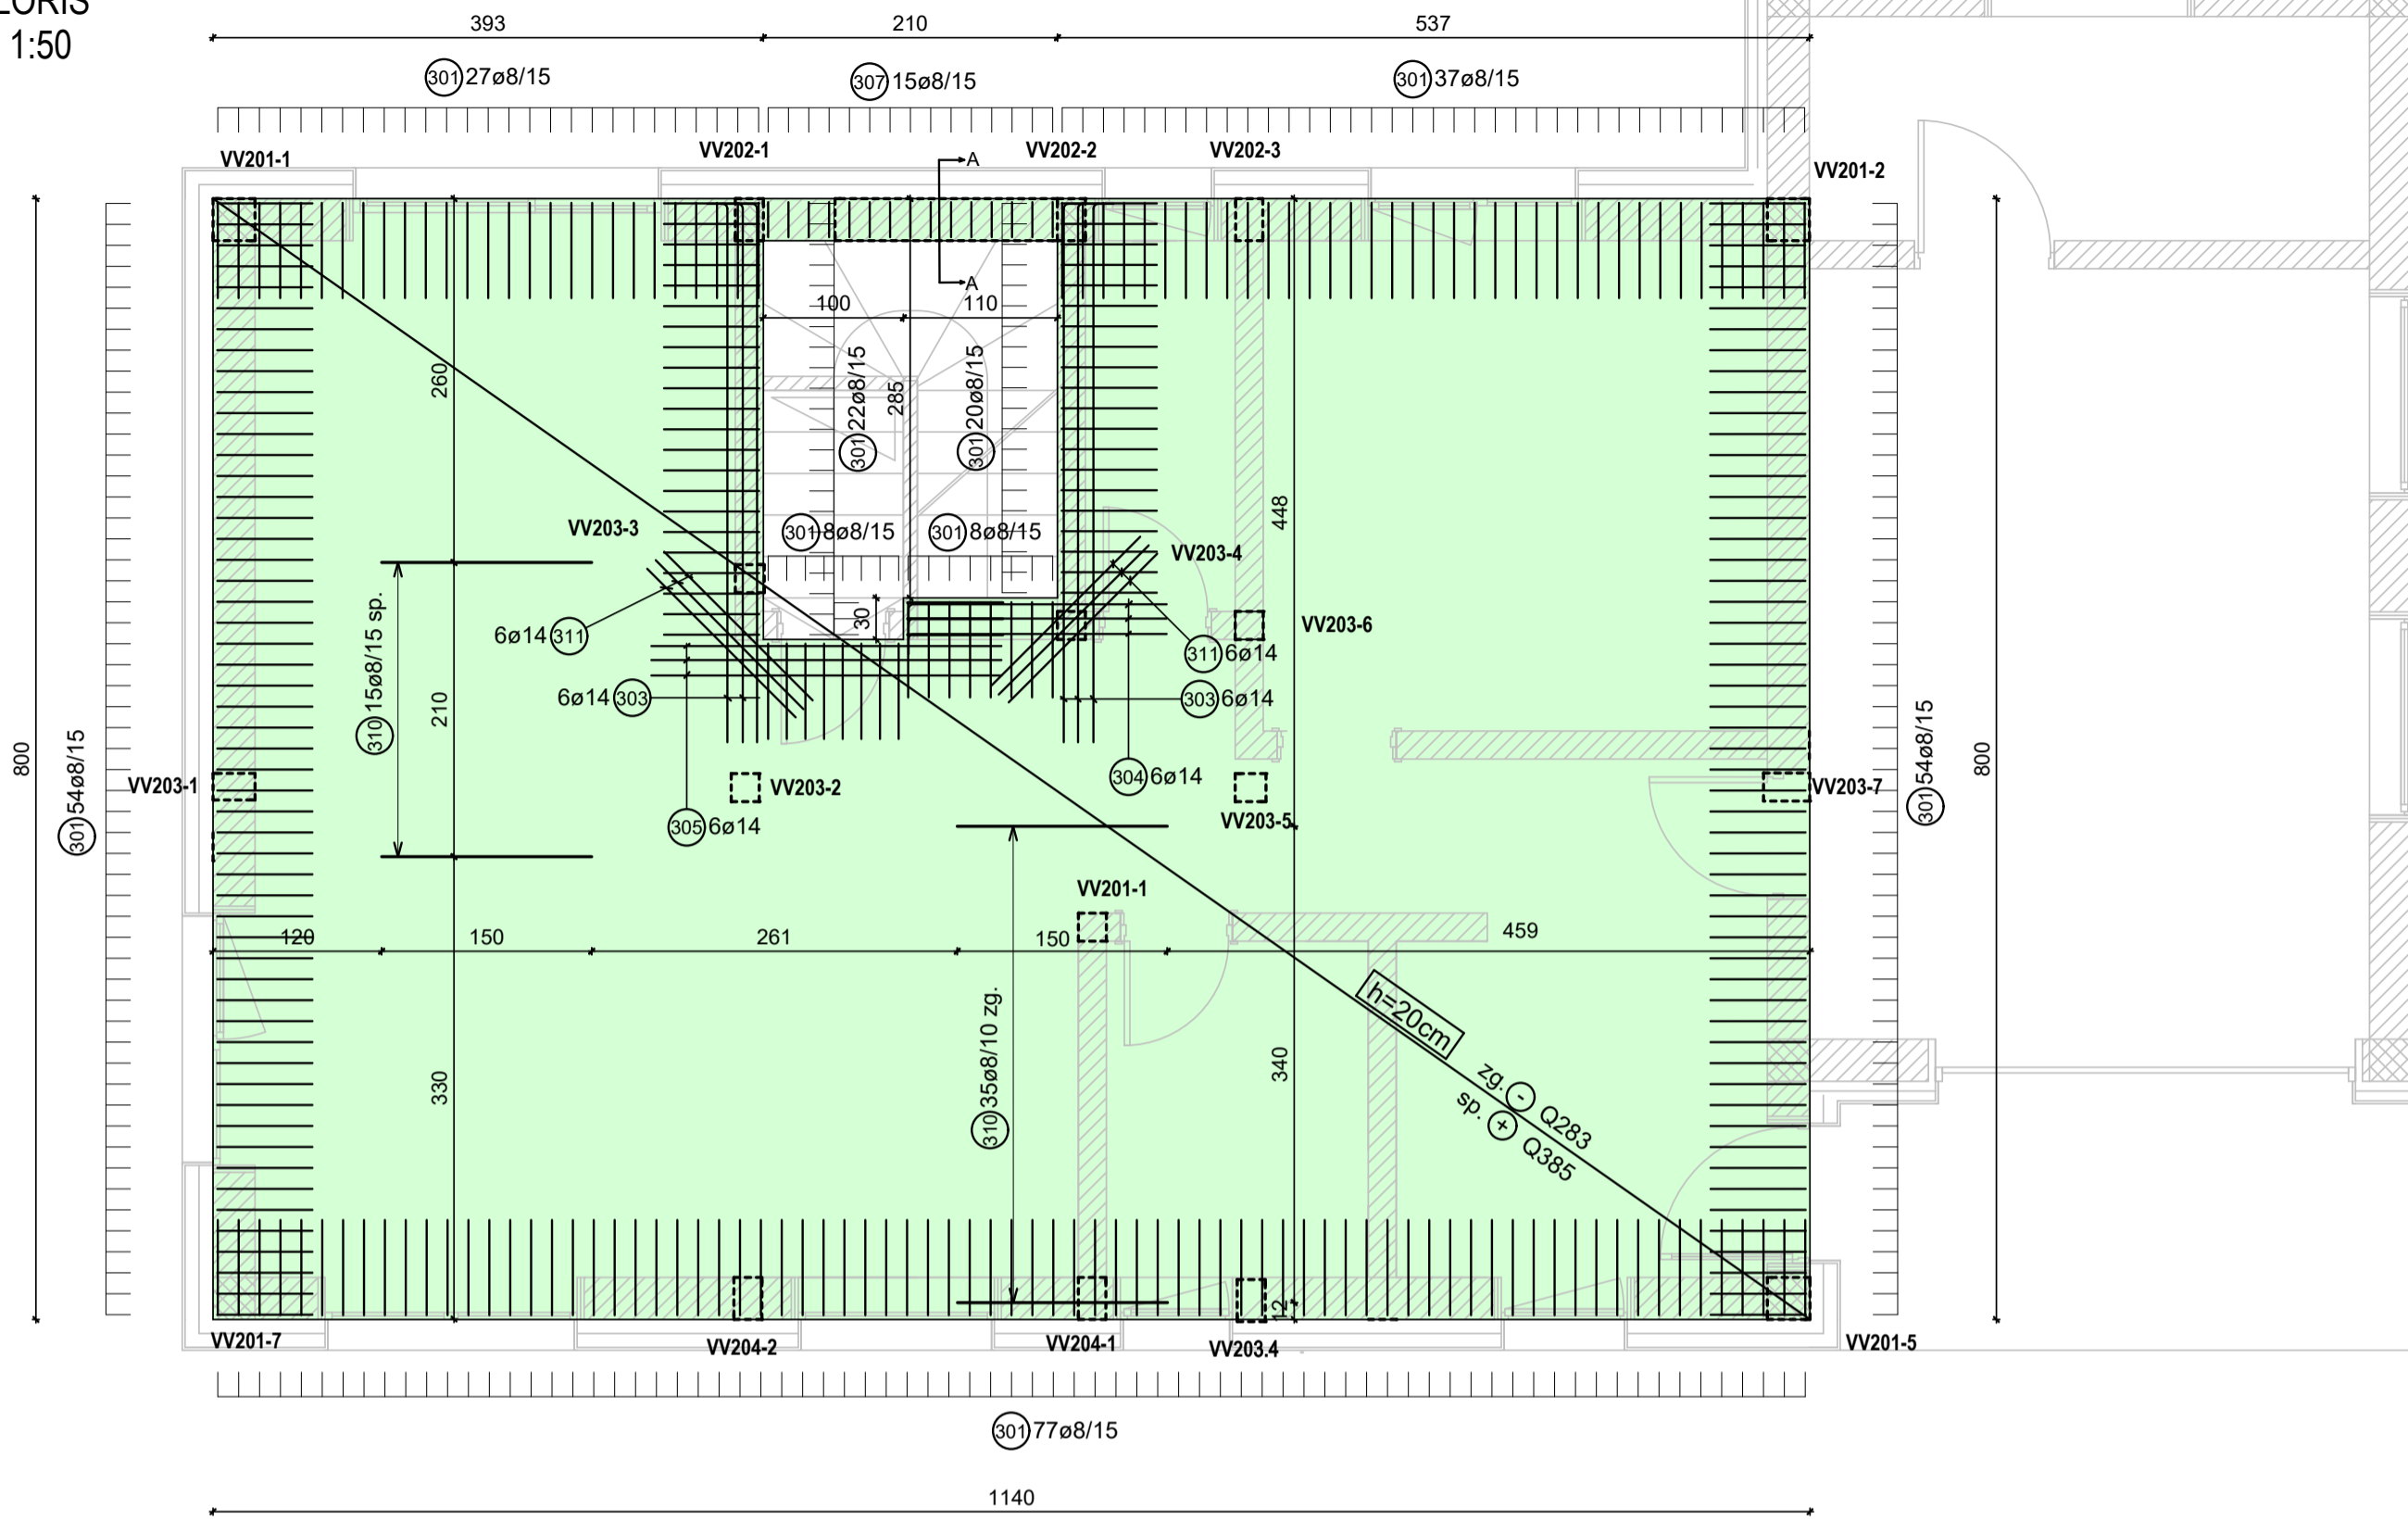


## SEZNAM PALIC

B500B				
Item	Qty	ø	Length	rem.:
301	310	8	1.50	
302	1	12	87.00	Mrun
303	12	14	4.00	
304	6	14	2.00	
305	6	14	2.50	
306	20	10	1.50	
307	15	8	1.25	
308	4	12	2.70	
309	64	14	1.50	
310	50	8	1.50	
311	12	14	1.50	
Total weight		554.753 kg		


ARMATURNI NAČRT  
SIDRA ZA VERTIKALNE VEZI  
PREREZ  
M 1:25

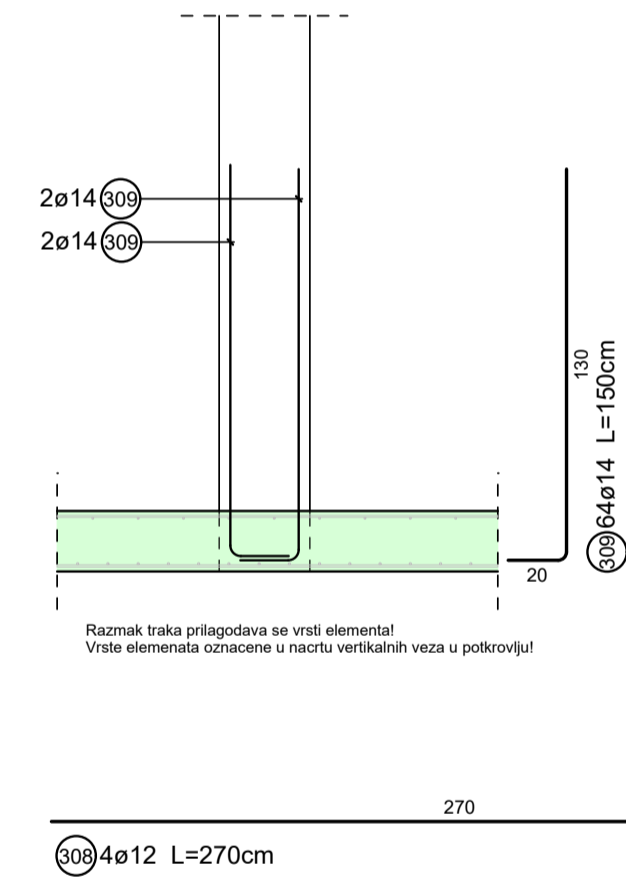


ARMATURNI NAČRT  
ROBNA ARMATURA  
PREREZ A-A  
M 1:25

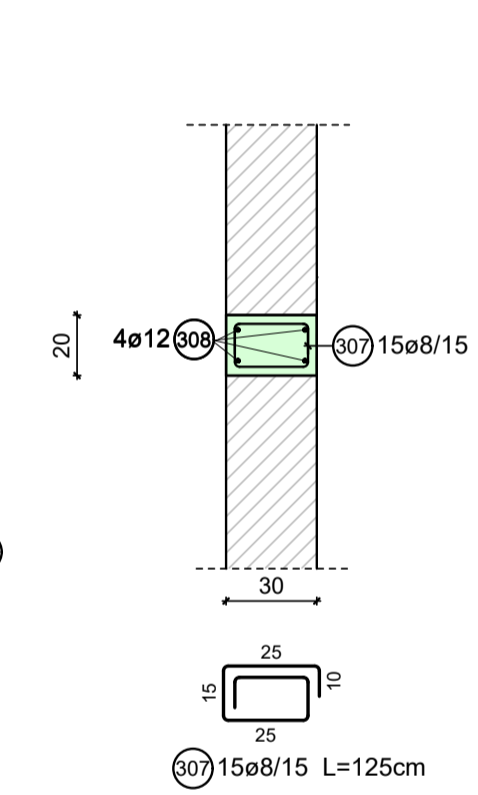


**OPOMBE:**  
 - ZAGOTOVLJENI MORAJO BITI MINIMALNI PREKLOPI !  
 - DETAJLI V SKLOPU PLOŠČE SO OBDELANI NA TEKOČI METER ALI NA KOMAD !  
 - ZAŠČITNI SLOJ BETONA JE min. 3.0 cm !  
 - PREKLOP ARMATURNIH PALIC JE MIN 50 X Ø PALICE !  
 - POTREBNE PREBOJE SKOZI AB ELEMENT USKLADITI Z IZVAJALČI STROJNIH IN ELEKTRO INŠTALACIJ !

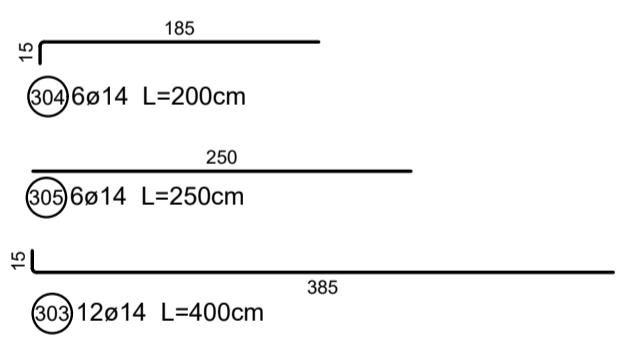


ARMATURNI NAČRT  
ROBNA ARMATURA  
PREREZ  
M 1:25

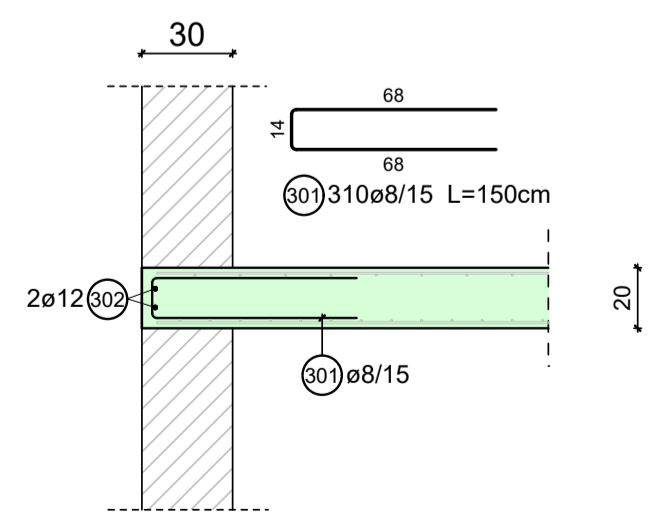

ARMATURNI NAČRT  
ROB NAD STOPNICAMI  
PREREZ  
M 1:25

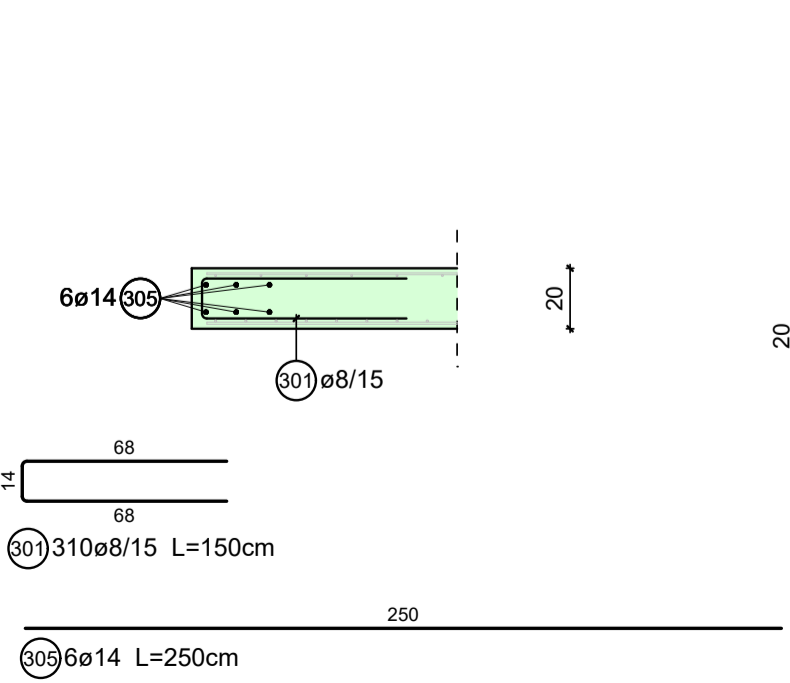


ARMATURNI NAČRT  
SIDRNE ARMATURE ZA STOPNICE  
PREREZ  
M 1:25

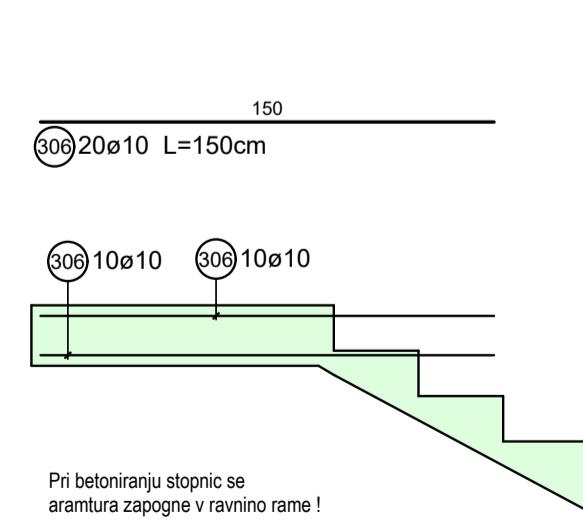

Pri betoniranju stopnic se aramtura zapogne v ravnino rame !

BETON	C25/30 (dmax=16mm)
ARMATURA	S500B
ELEMENT KONST.	ZAŠČITNA PLAGT
PLOŠČA	30 mm

V skladu s predpisi, mora izvajalec pred pricetkom in med samim izvajanjem posameznih del, opraviti pregled projekta za izvedbo in opozoriti na morebitne ugotovljene pomanjkjivosti ter zahtevati njihovo odpravo.  
 ZA PRAVLNOSTI IZVEDB JAMČI IZVAJALEC DEL! SPREMEMBE IN DOPOLNITVE PROJEKTOV SO MOŽNE LE S PRISTANKOM PROJEKTANTOV!  
 VSE MERE PREVERITI NA LICU MESTA!

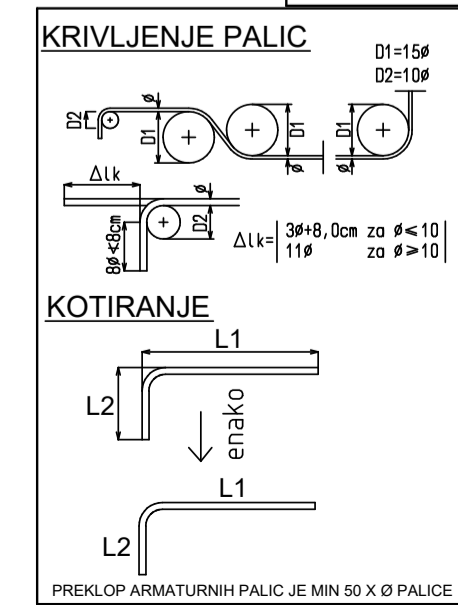


# PLOŠČA NAD PRITLIČJEM - POLAGALNI NAČRT MREŽ


TLORIS

M 1:50

MREŽE ZGORAJ :

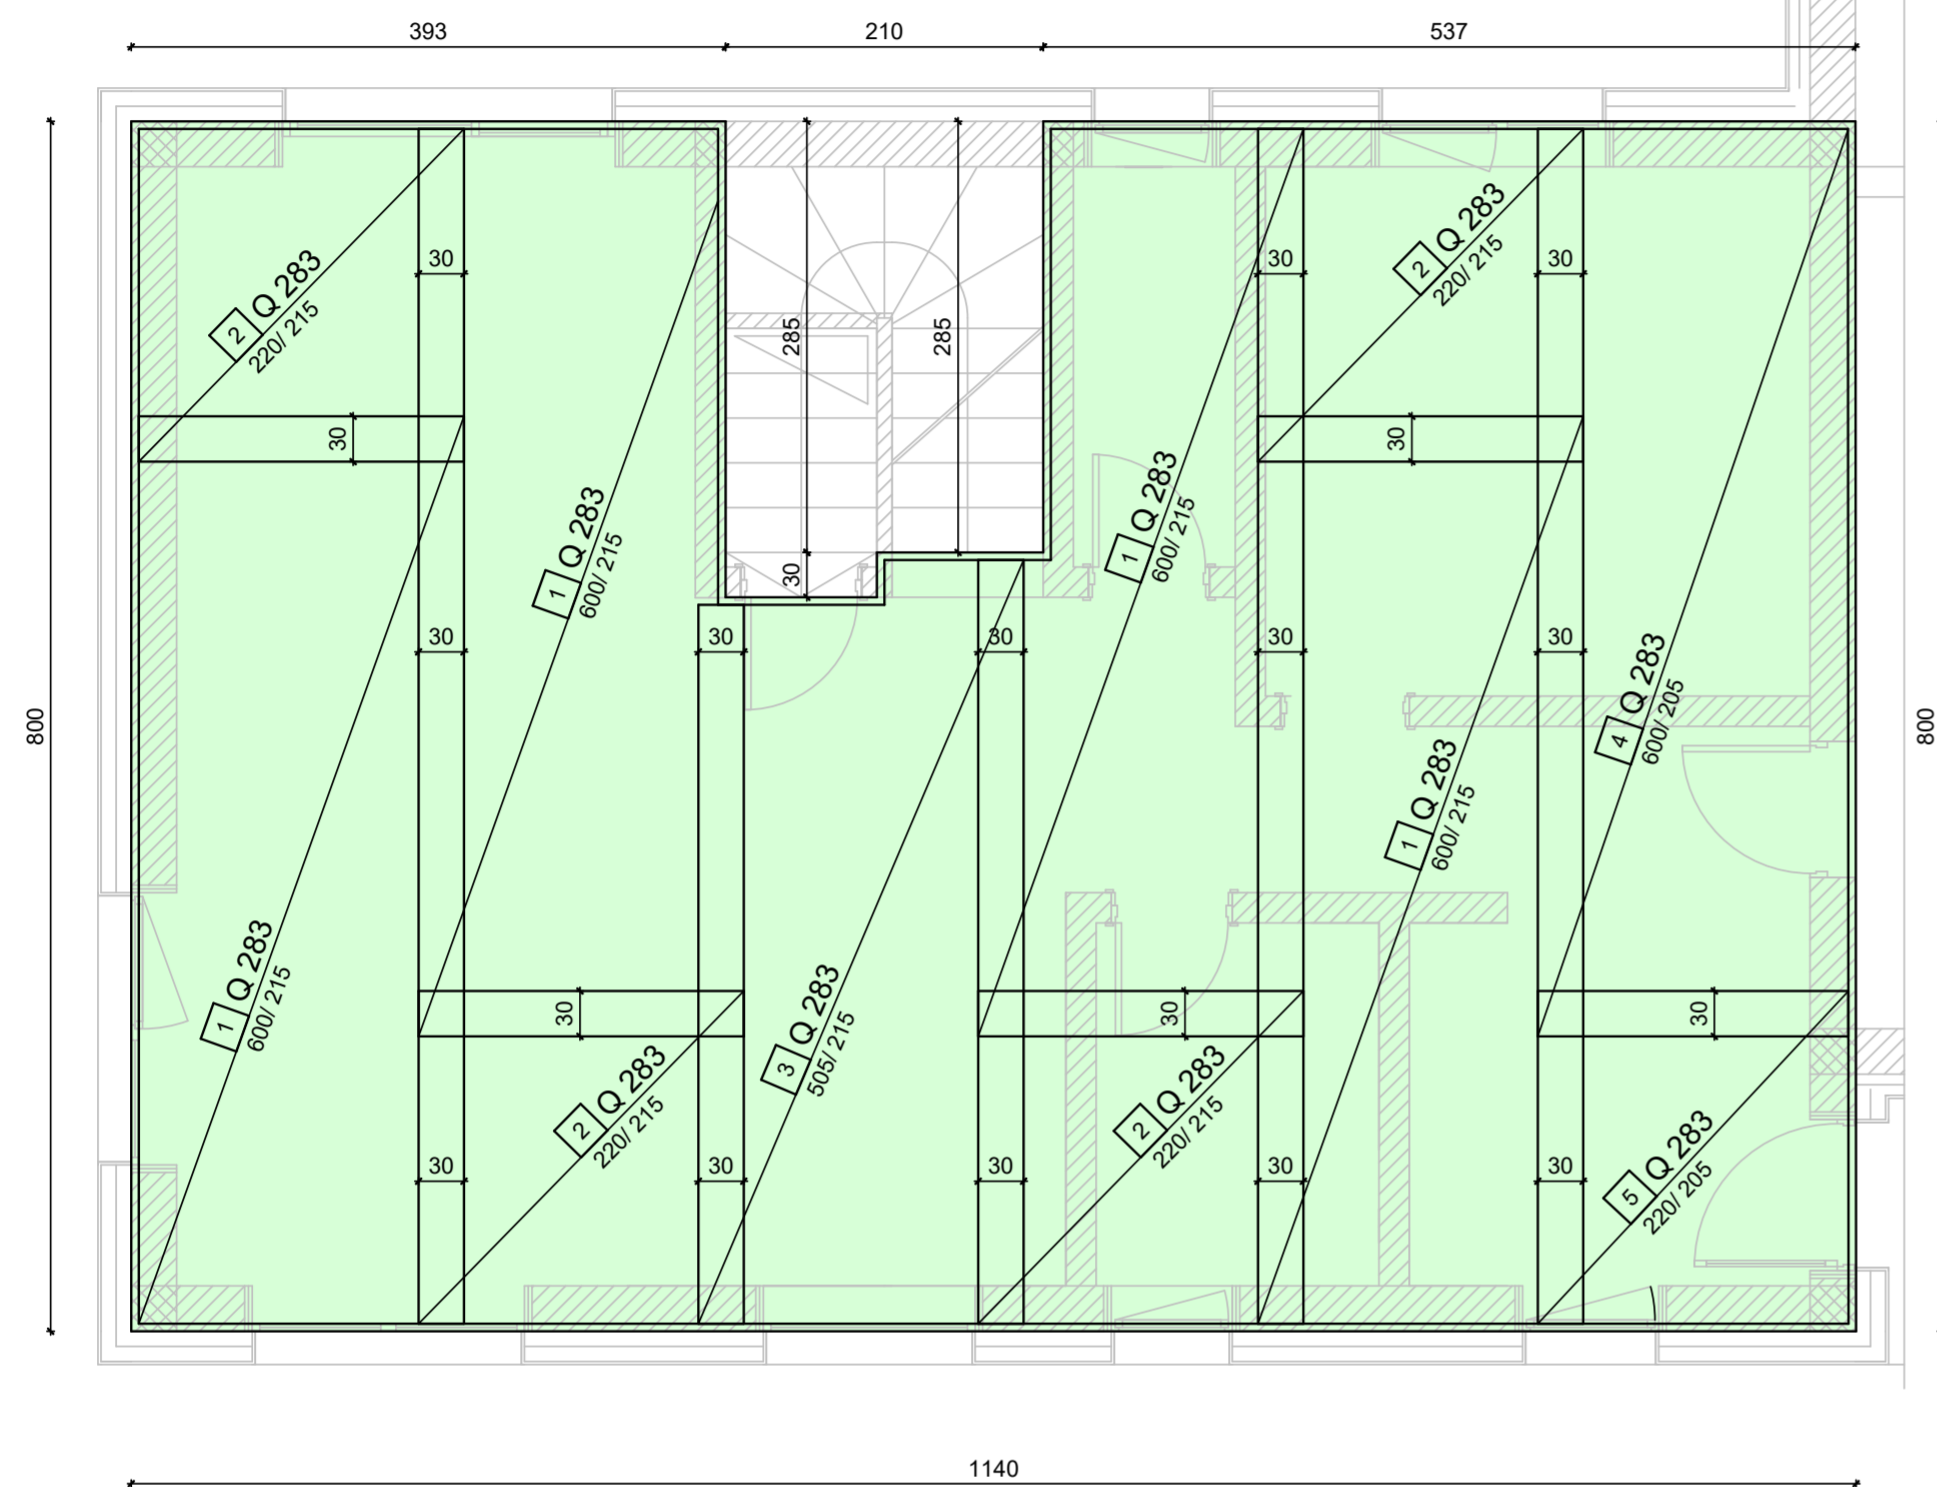


MREŽE SPODAJ :

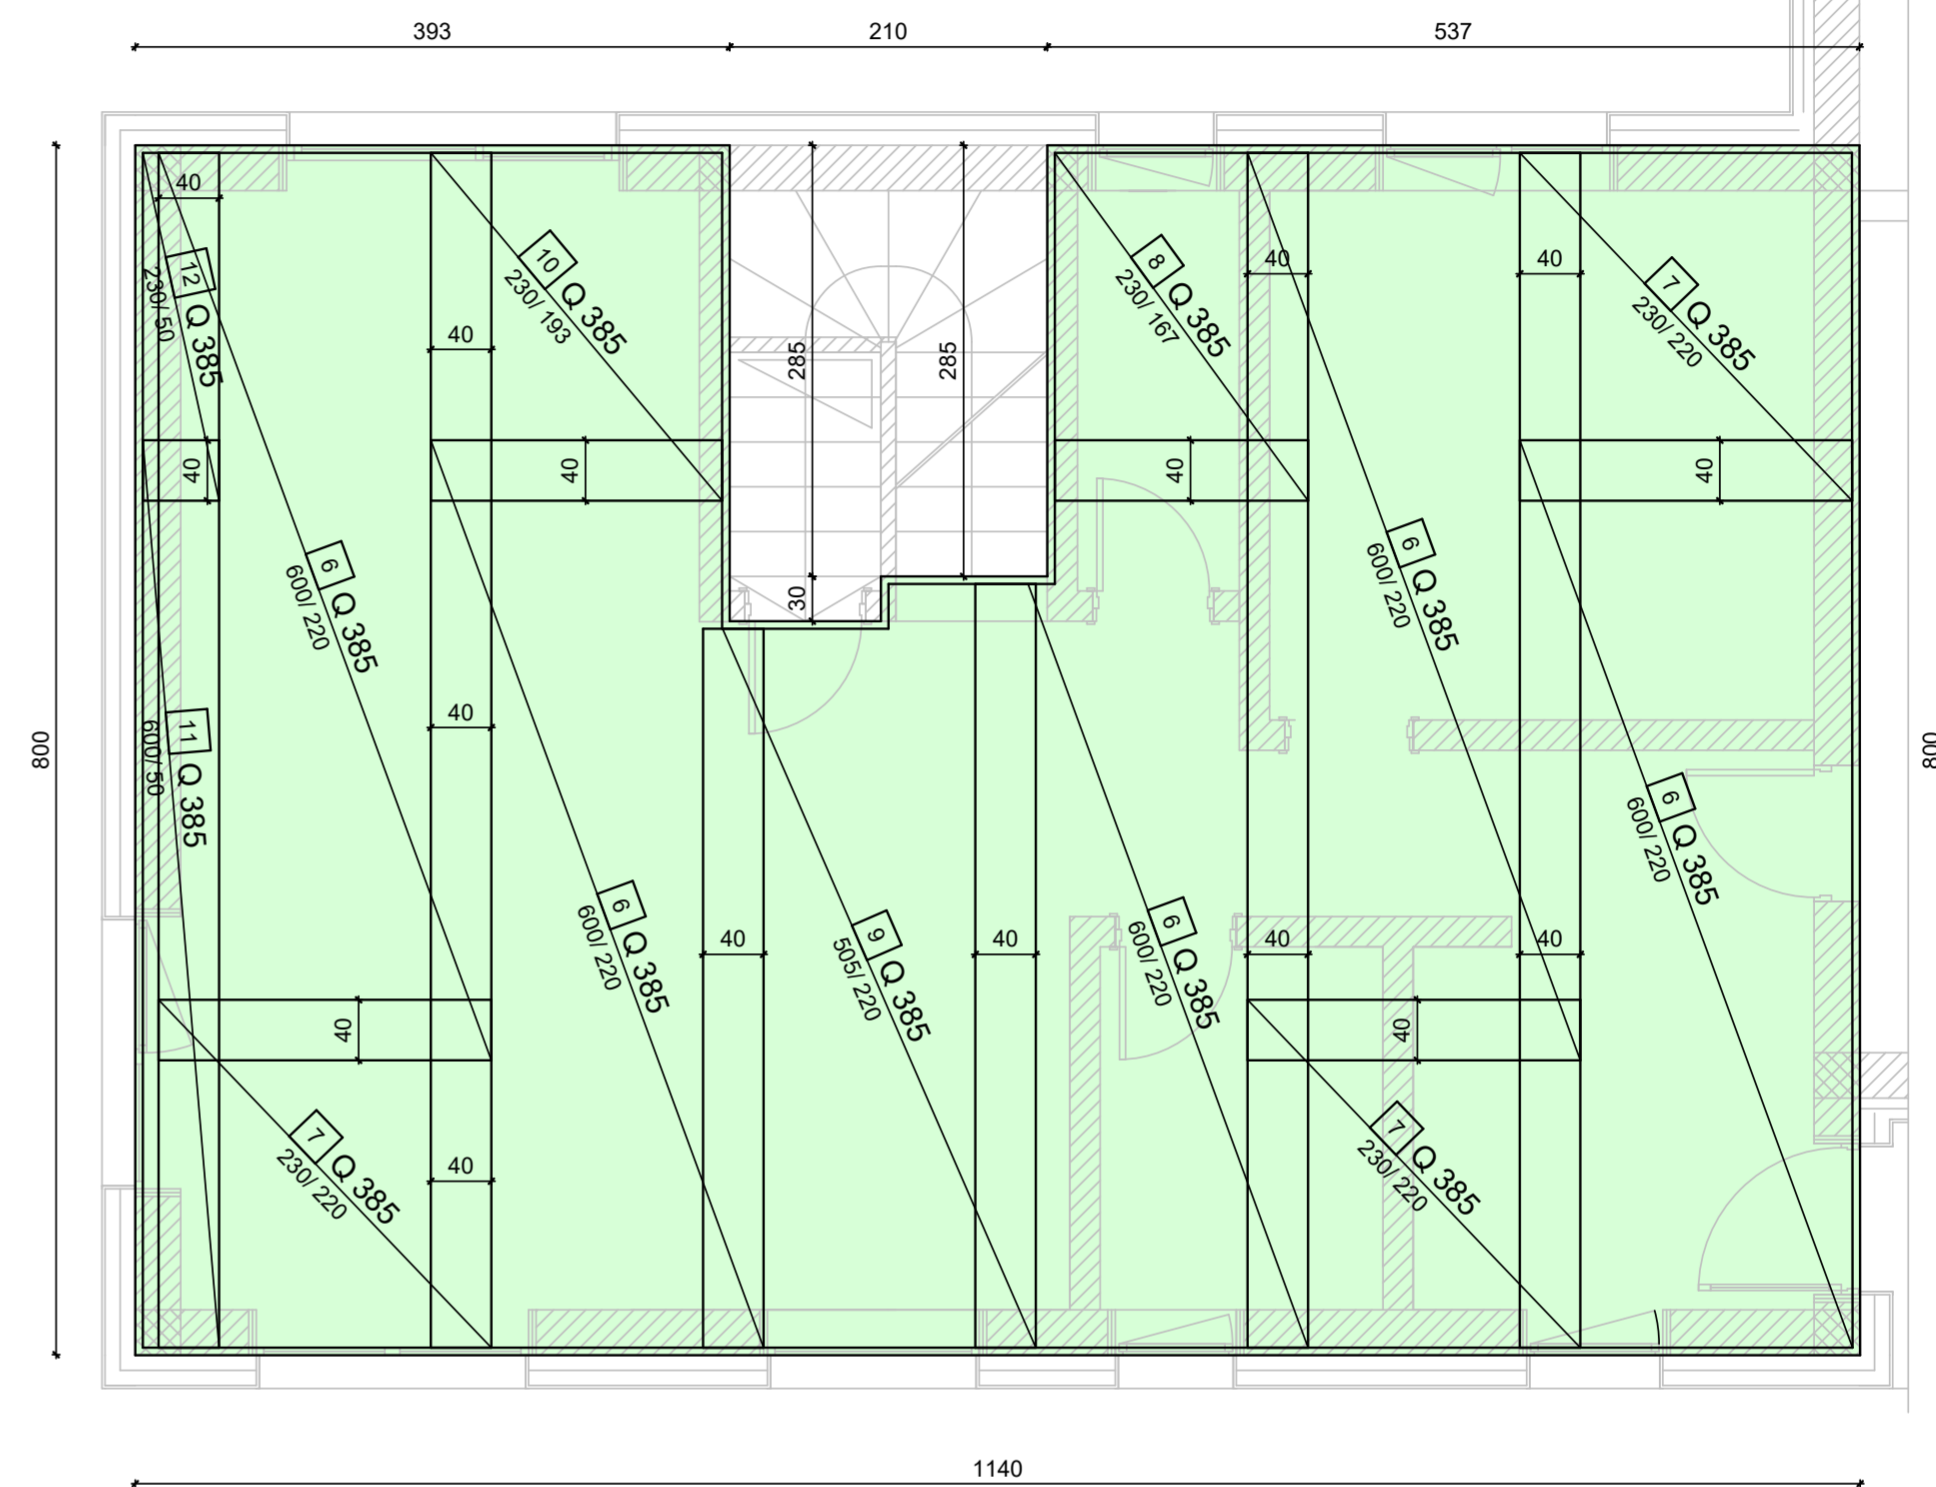

V skladu s predpisi, mora izvajalec pred pricetkom in med samim izvajanjem posameznih del, opraviti pregled projekta za izvedbo in opozoriti na morebitne ugotovljene pomanjkljivosti ter zahtevati njihovo odpravo.

ZA PRAVLNOSTI IZVEDB JAMCI IZVAJALEC DEL! SPREMEMBE IN DOPOLNITVE PROJEKTOV SO MOŽNE LE S PRISTANKOM PROJEKTANTOV!

VSE MERE PREVERITI NA LICU MESTA!

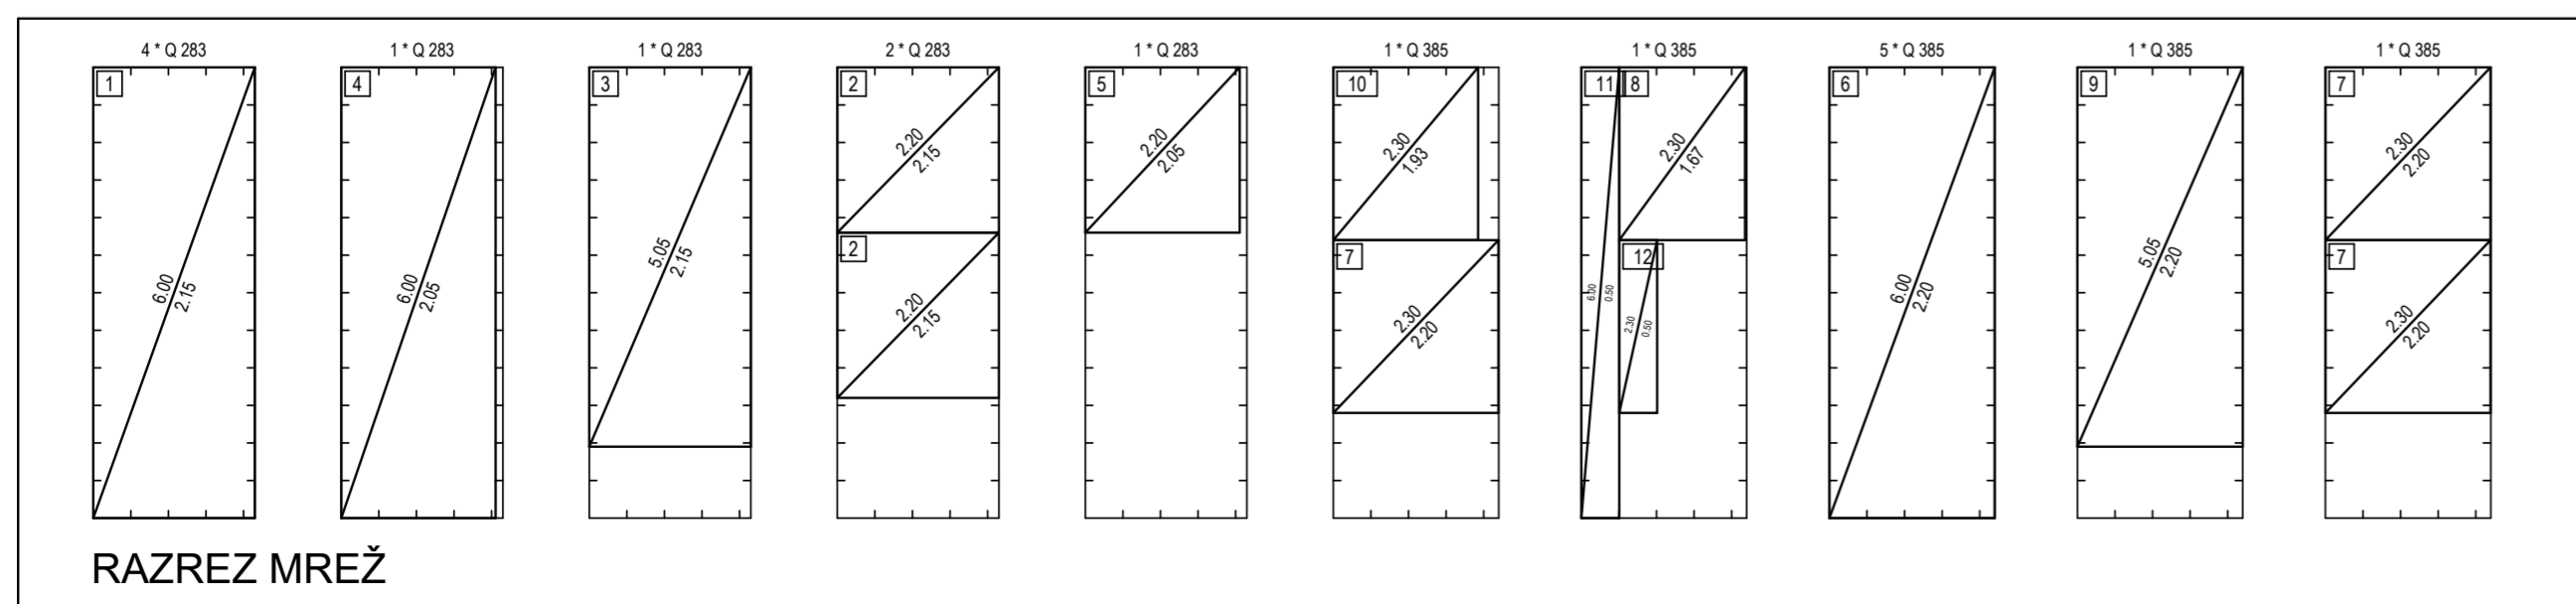


Qty	TYPE	Net weight (kg)
9	Q 283	439.880
9	Q 385	638.792
18		1078.672

# POZICIJSKI NAČRT VERTIKALNIH IN HORIZONTALNIH VEZI V MANSARDI

TLORIS  
M 1:100

<span style="color: blue;">■</span> VV protipotresnik 30/30	VV101
<span style="color: yellow;">■</span> VV protipotresnik 30/20, 25/20, 20/20	VV102

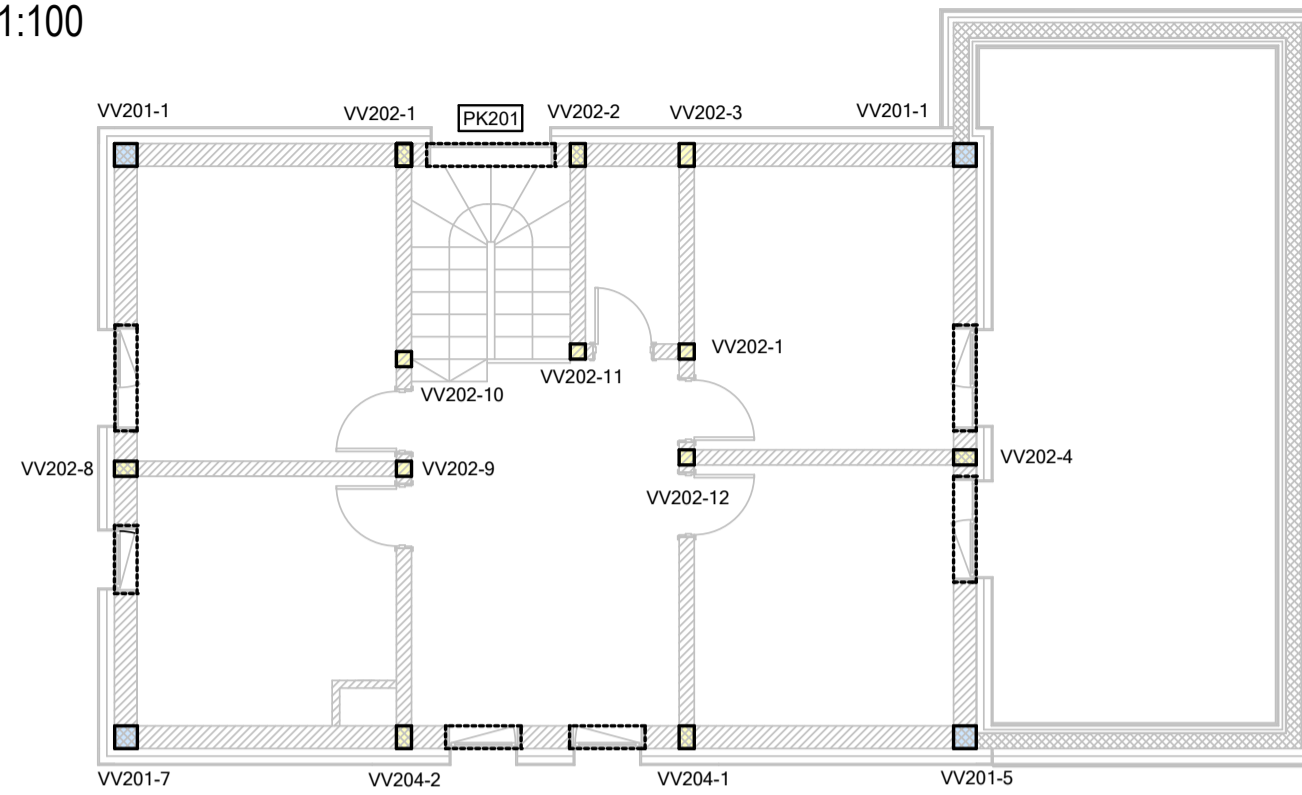


VV204-2 do VV204-1 se vežejo v horizontalno vez atike!

## SEZNAM PALIC

B500B				
Item	Qty	∅	Length	rem.:
401	28	14	3.80	
402	314	8	0.70	
403	28	14	1.80	
404	13	8	1.27	
405	2	12	2.14	
406	3	14	2.38	
407	56	8	1.00	
408	8	14	4.00	
Total weight		356.350 kg		


## ARMATURNI NAČRT VV202

protipotresnik 30/20, 20/20  
POGLED  
M 1:25

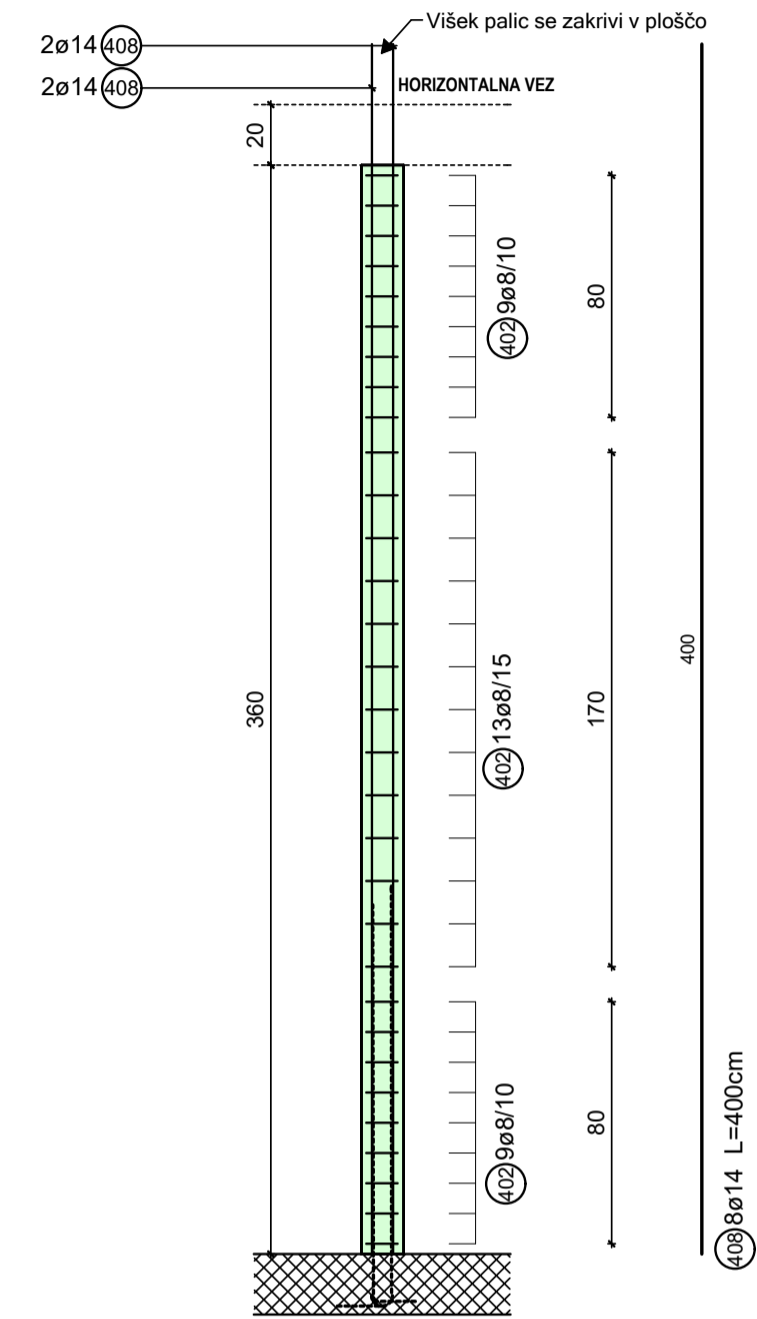


## ARMATURNI NAČRT VV202

protipotresnik 30/20, 20/20  
POGLED  
M 1:25

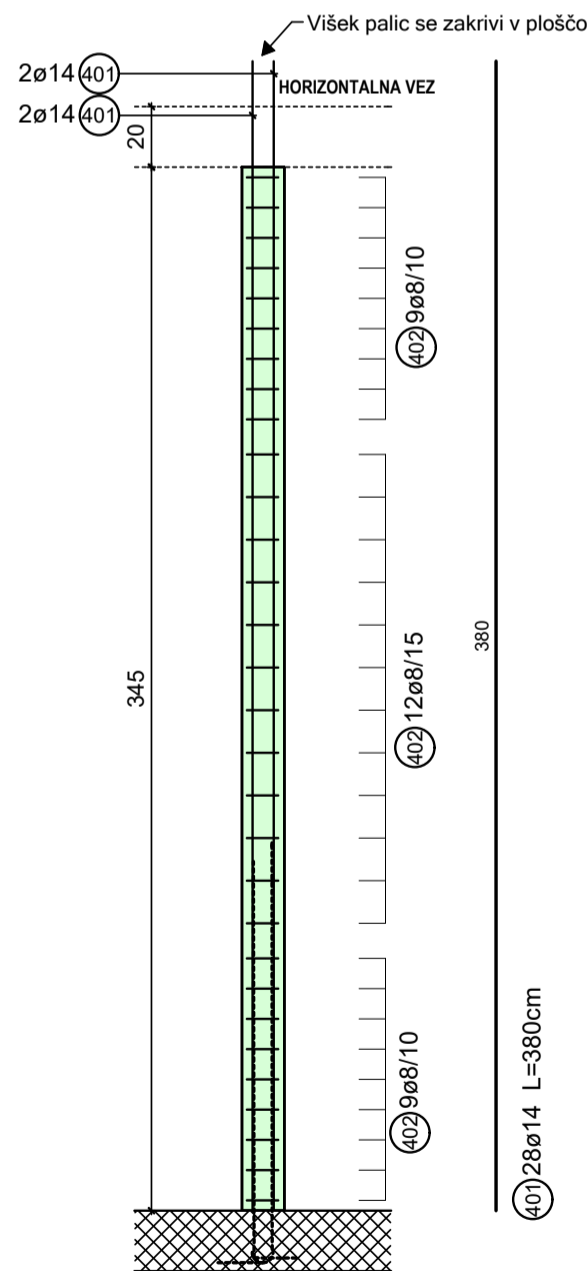


## ARMATURNI NAČRT PK 103

POGLED  
M 1:25


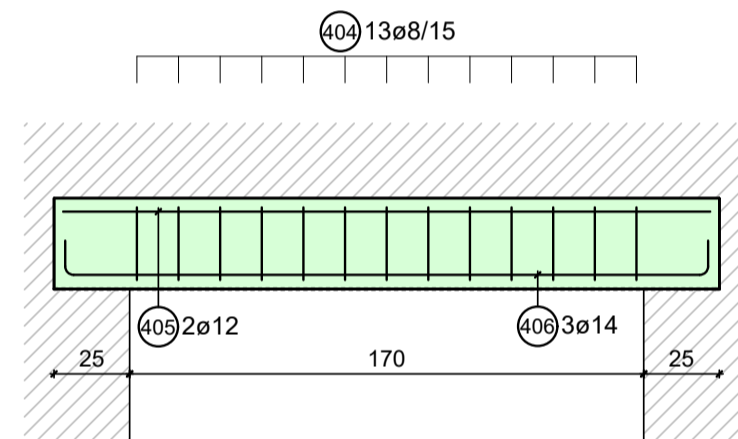


Nova sidra ali palice vertikalnih vezi v spodnjem nadstropju!

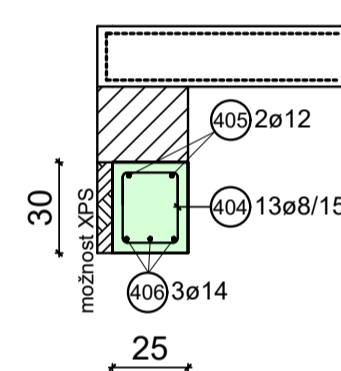



## ARMATURNI NAČRT VV203

protipotresnik 30/20  
POGLED  
M 1:25

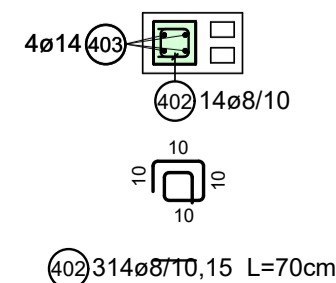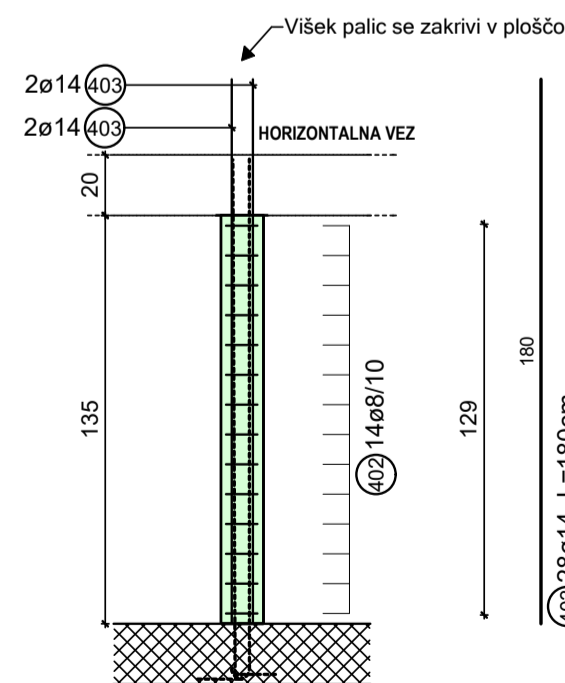

## ARMATURNI NAČRT VV201

protipotresnik 30/30  
POGLED  
M 1:25

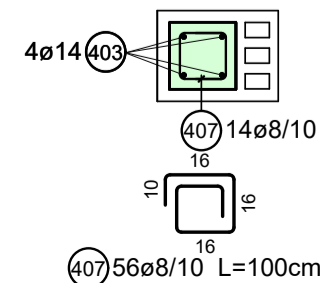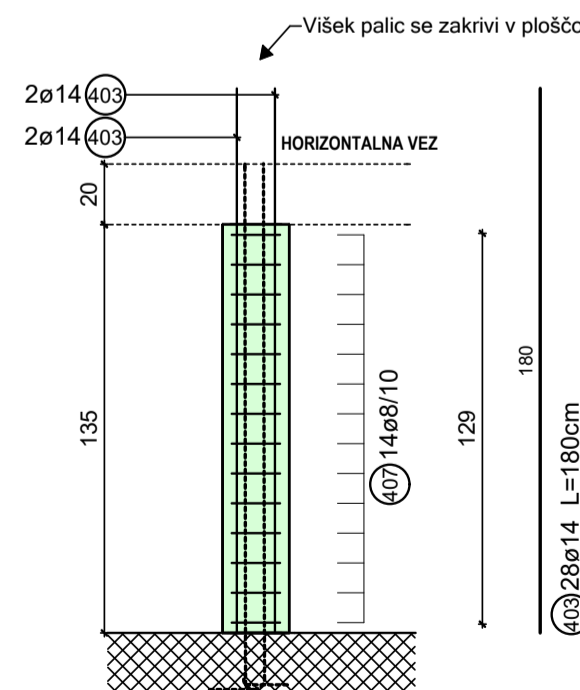


BETON	C25/30 (dmax=16mm)
ARMATURA	S500B
ELEMENT KONST.	ZAŠČITNA PLAST
VERTIKALNE VEZI	30 mm
HORIZONTALNE VEZI	30 mm

V skladu s predpisi, mora izvajalec pred pričetkom in med samim izvajanjem posameznih del, opraviti pregled projekta za izvedbo in opozoriti na morebitne ugotovljene pomanjkljivosti ter zahtevati njihovo odpravo.


ZA PRAVLNOSTI IZVEDB JAMČI IZVAJALEC DEL! SPREMEMBE IN DOPOLNITVE PROJEKTOV SO MOŽNE LE S PRISTANKOM PROJEKTANTOV!

VSE MERE PREVERITI NA LICU MESTA!

### KRIVLJENJE PALIC

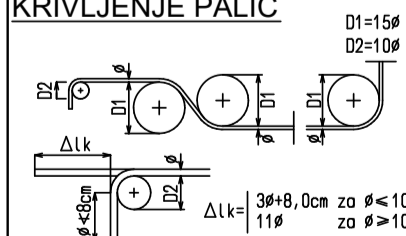


### KOTIRANJE

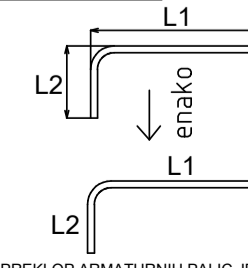

**POZICIJSKI NAČRT HORIZONTALNIH VEZI**

TLORIS  
1:50


	Horizontalna vez 30/20 cm	HV301
	Horizontalna vez 20/20 cm	HV302

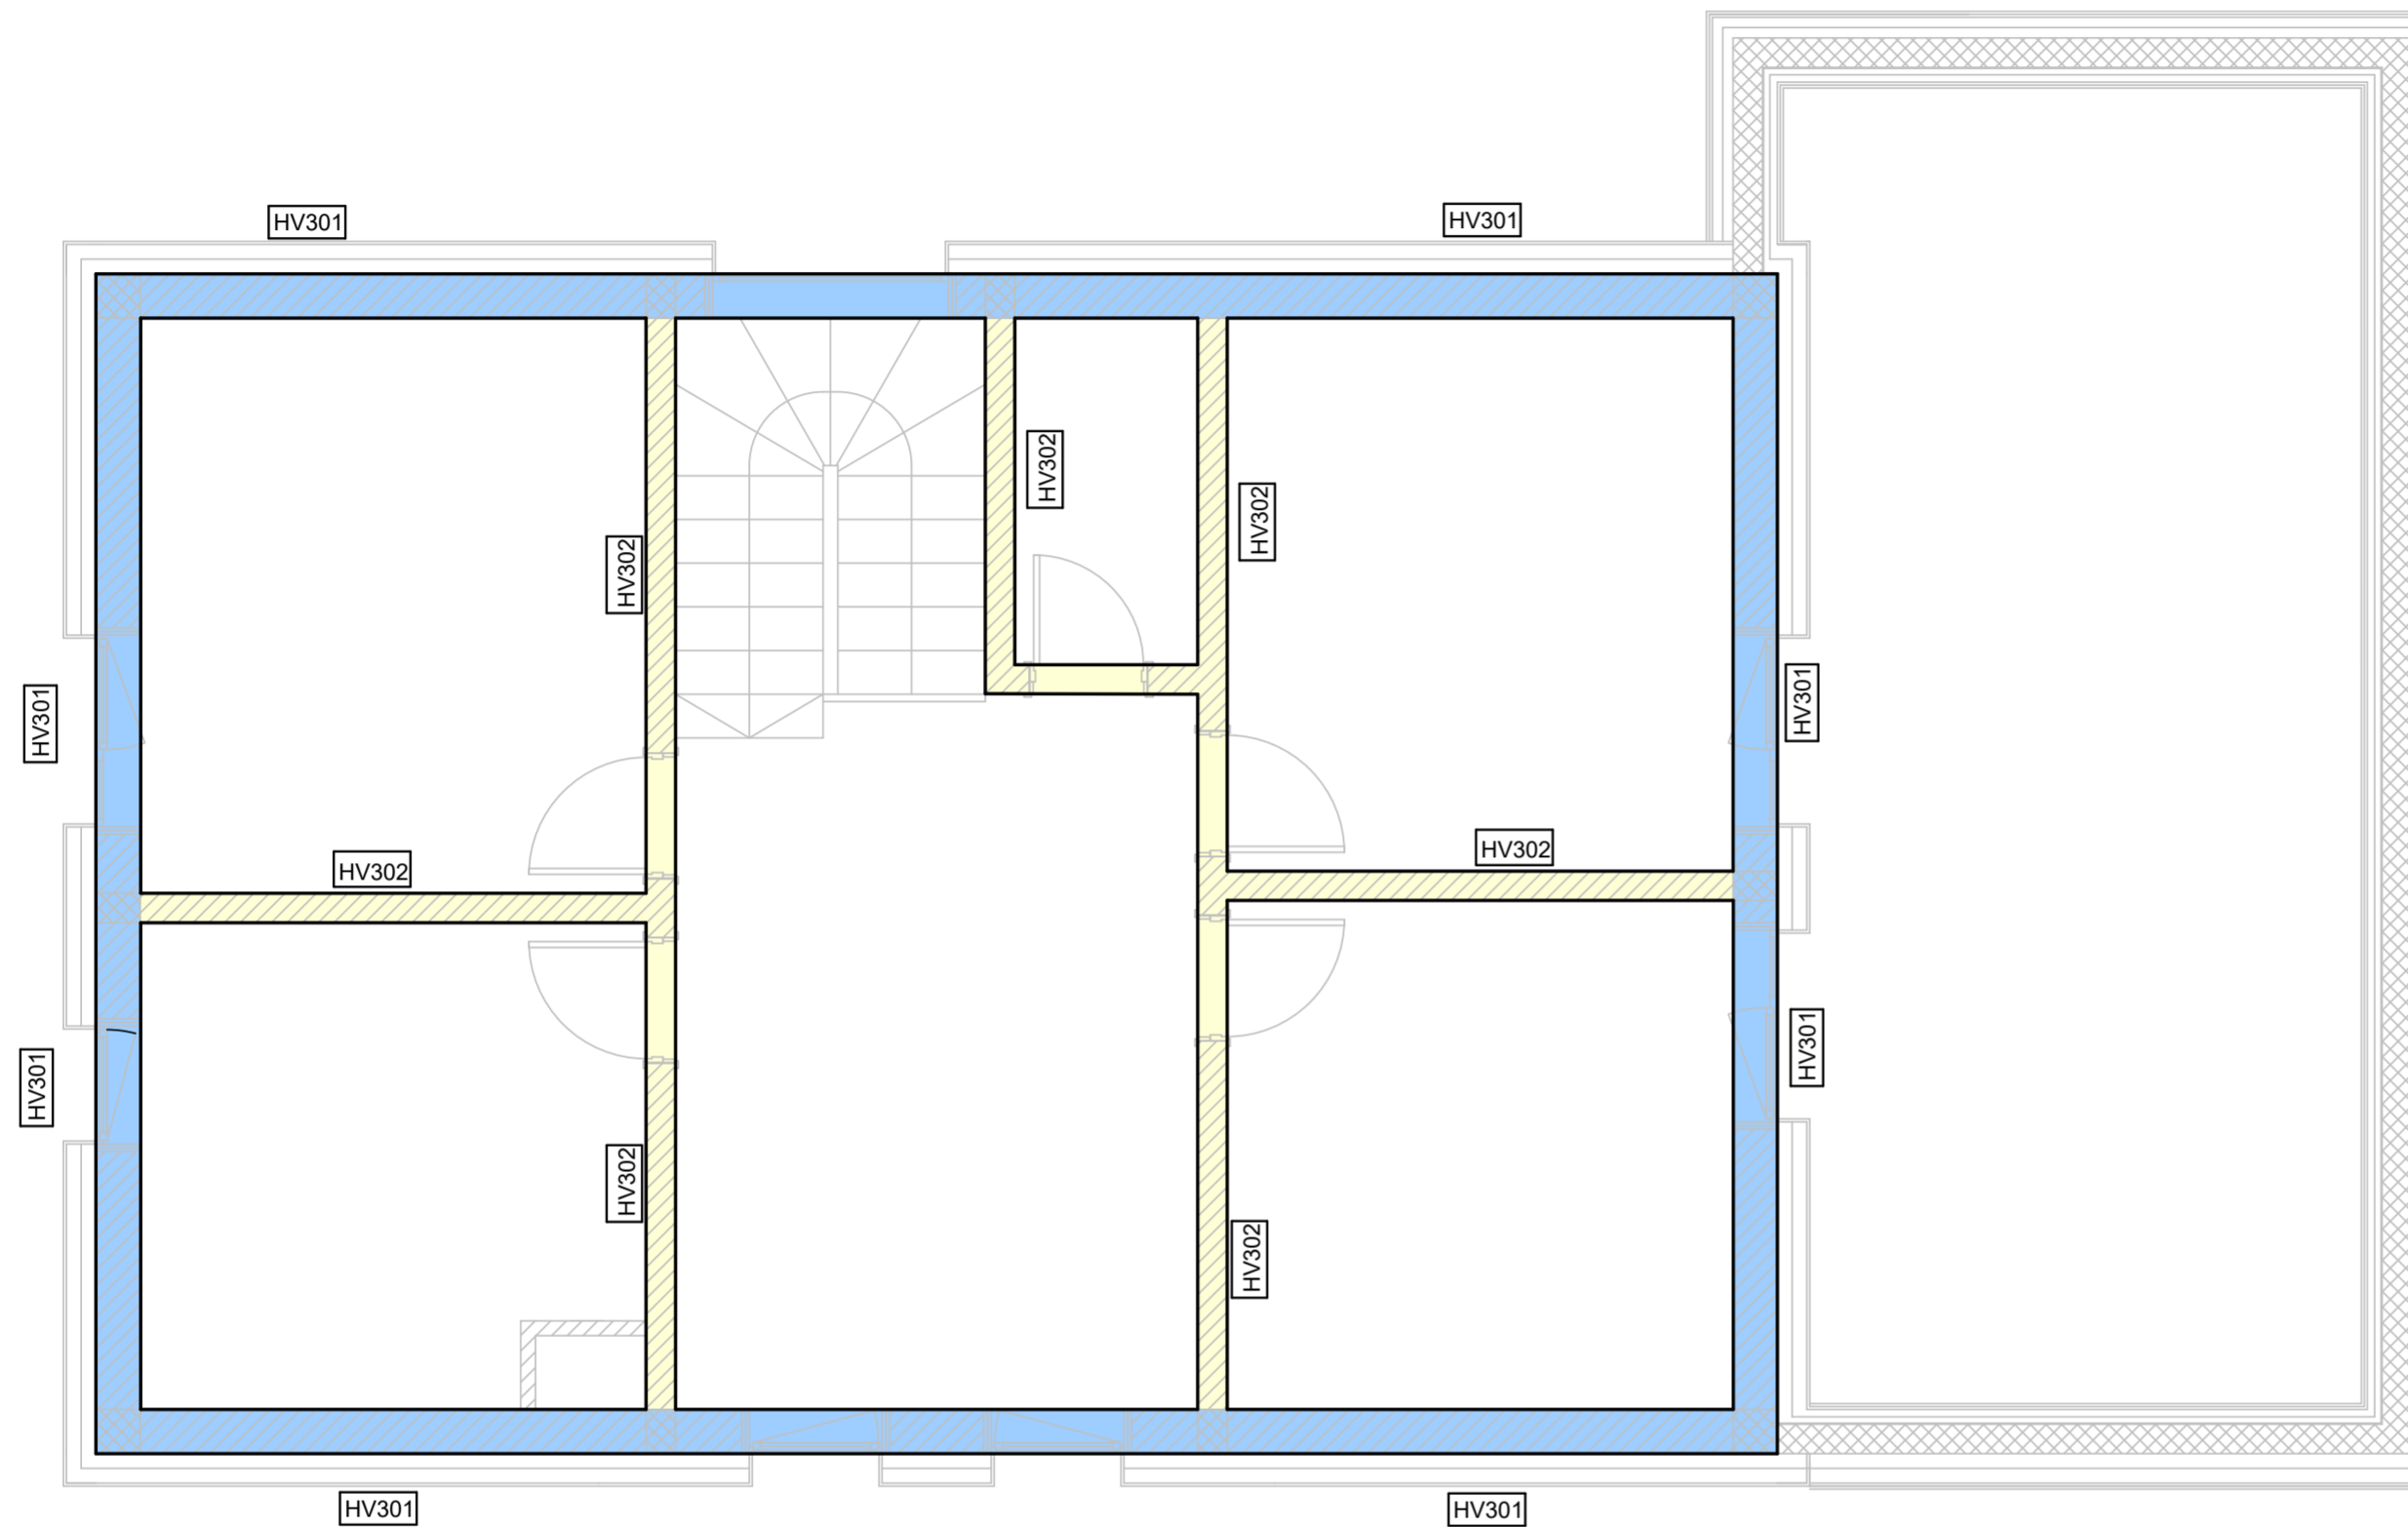

**SEZNAM PALIC**


B500B				
Item	Qty	∅	Length	rem.:
501	294	8	1.20	
502	1	12	305.00	Mrun
503	188	8	0.90	
Total weight		477.030 kg		

**Shema armature v vogalu**

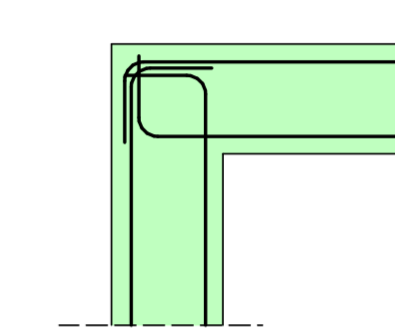

Vzdolžna armatura se zakrivi za 90° v dolžini 60cm.


**Shema armature v T stiku HV**

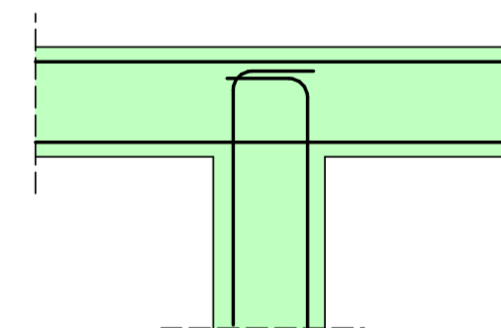

V vogalu se vzdolžna armatura zakrivi za 90° v dolžini 25cm.


**ARMATURNI NAČRT HORIZONTALNA VEZ HV301 30/20**

PREREZ  
M 1:25

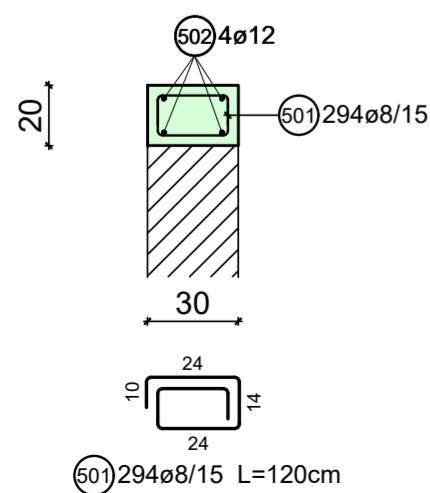

**ARMATURNI NAČRT HORIZONTALNA VEZ HV301 30/20**

PREREZ  
M 1:25

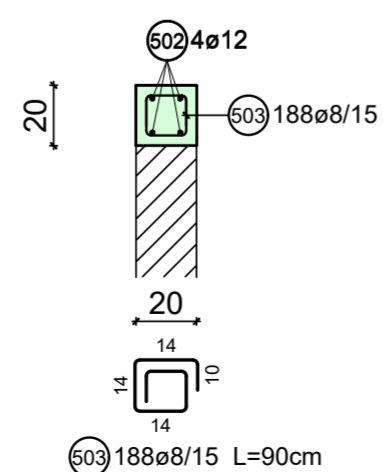

(502) ∅12 L=305.00cm PREKLOP=80cm

600


<b>BETON</b>	C25/30 (dmax=16mm)
<b>ARMATURA</b>	S500B
<b>ELEMENT KONST.</b>	<b>ZAŠČITNA PLAST</b>
HORIZONTALNE VEZI	30 mm

V skladu s predpisi, mora izvajalec pred pričetkom in med samim izvajanjem posameznih del, opraviti pregled projekta za izvedbo in opozoriti na morebitne ugotovljene pomanjkljivosti ter zahtevati njihovo odpravo.


**ZA PRAVLNOSTI IZVEDB JAMČI IZVAJALEC DEL! SPREMEMBE IN DOPOLNITVE PROJEKTOV SO MOŽNE LE S PRISTANKOM PROJEKTANTOV!**

**VSE MERE PREVERITI NA LICU MESTA!**

**KRIVLJENJE PALIC**

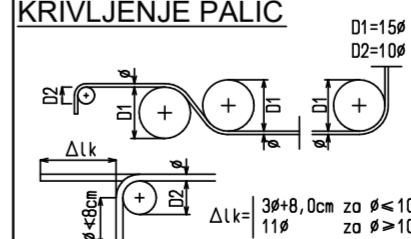

**KOTIRANJE**


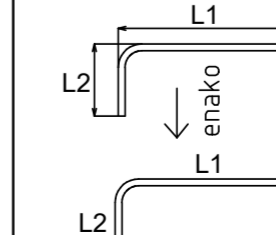


PREKLOP ARMATURNIH PALIC JE MIN 50 X ∅ PALICE

# HORIZONTALNE VEZI

PREREZ

M 1:50

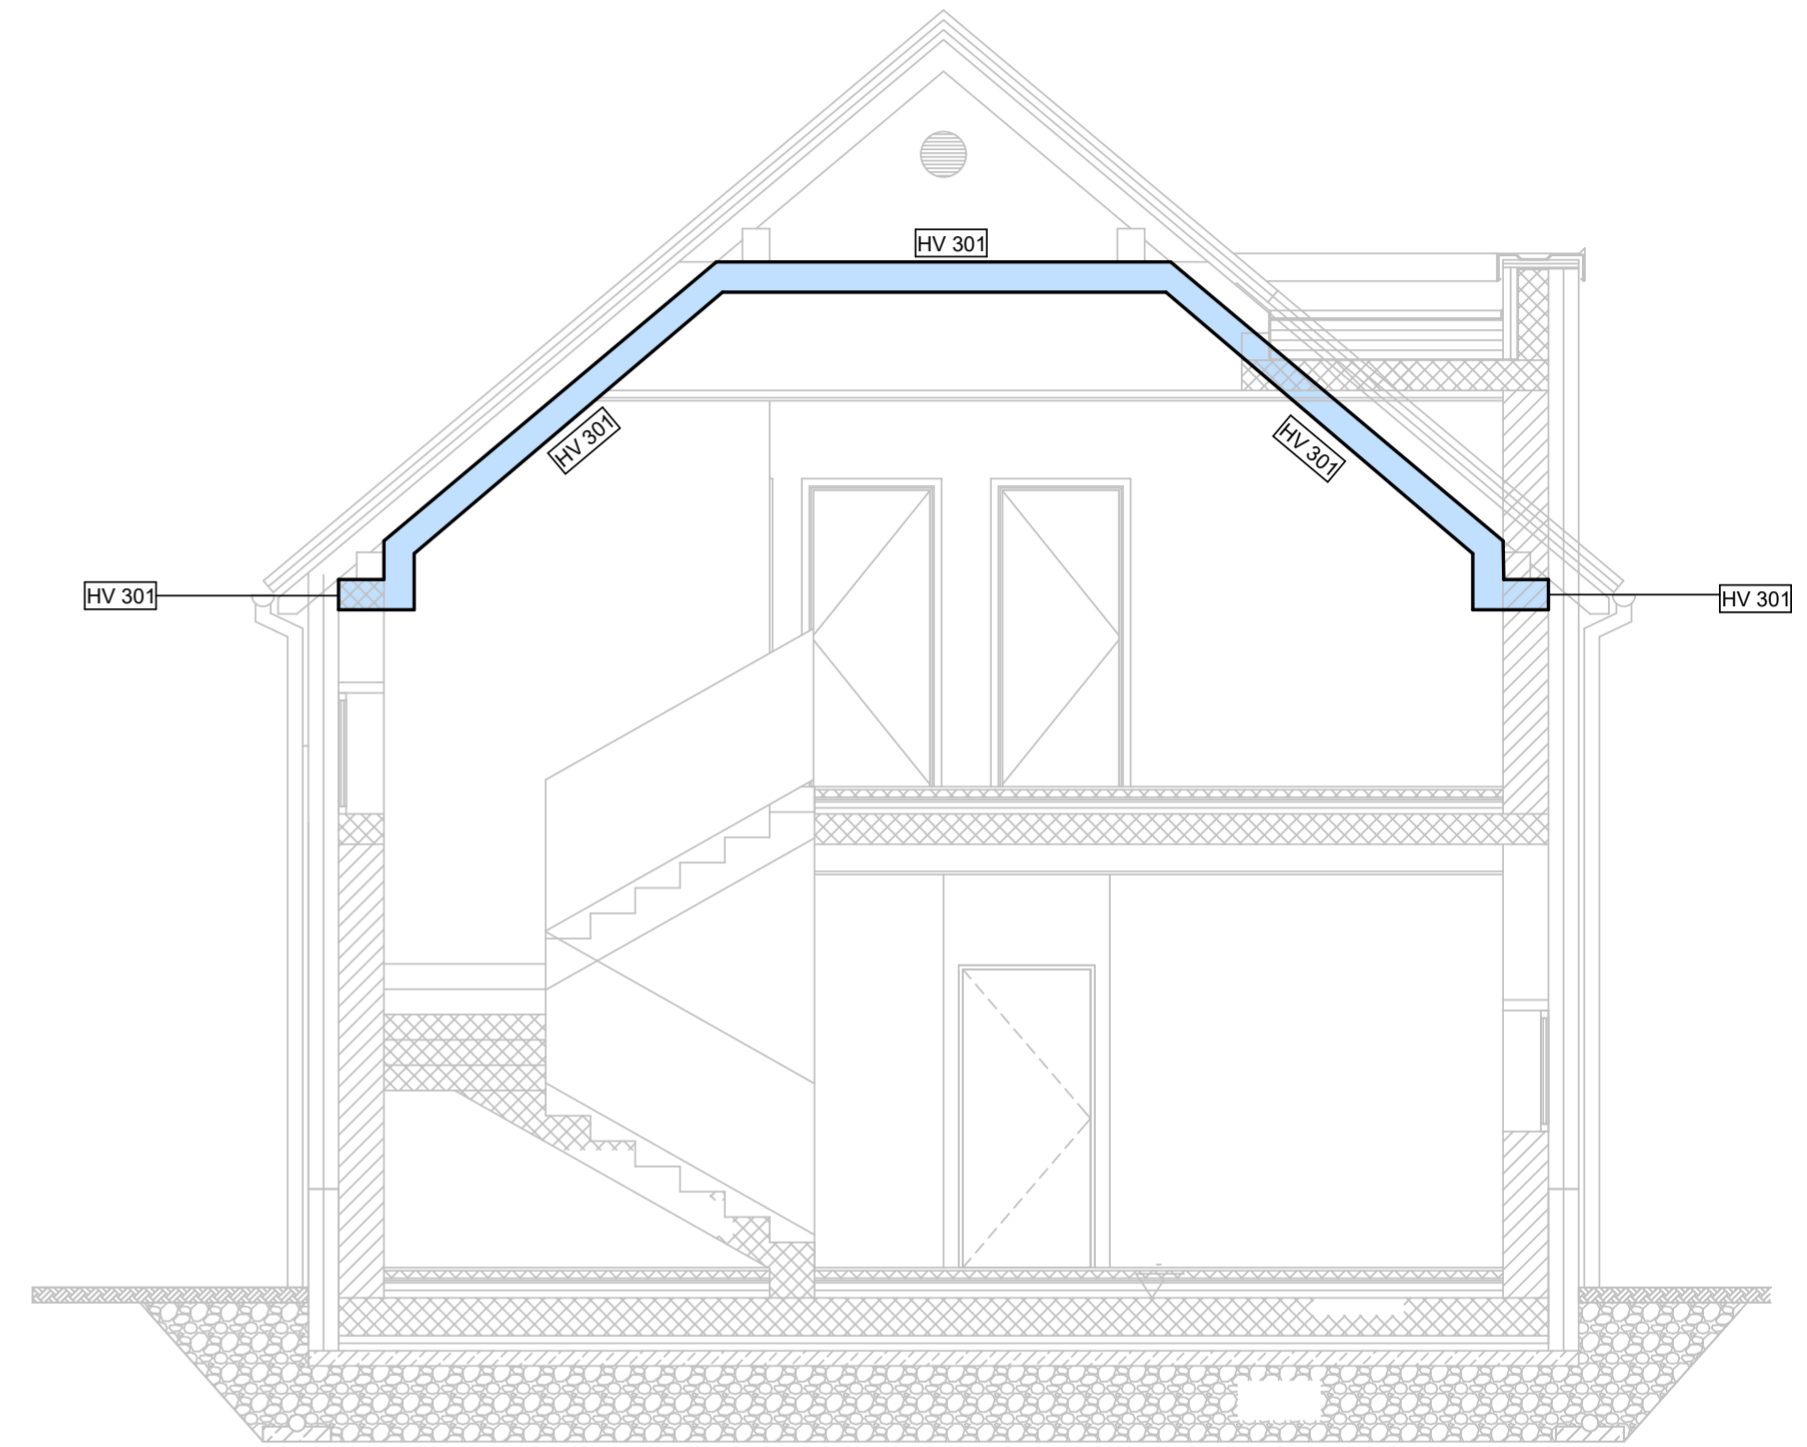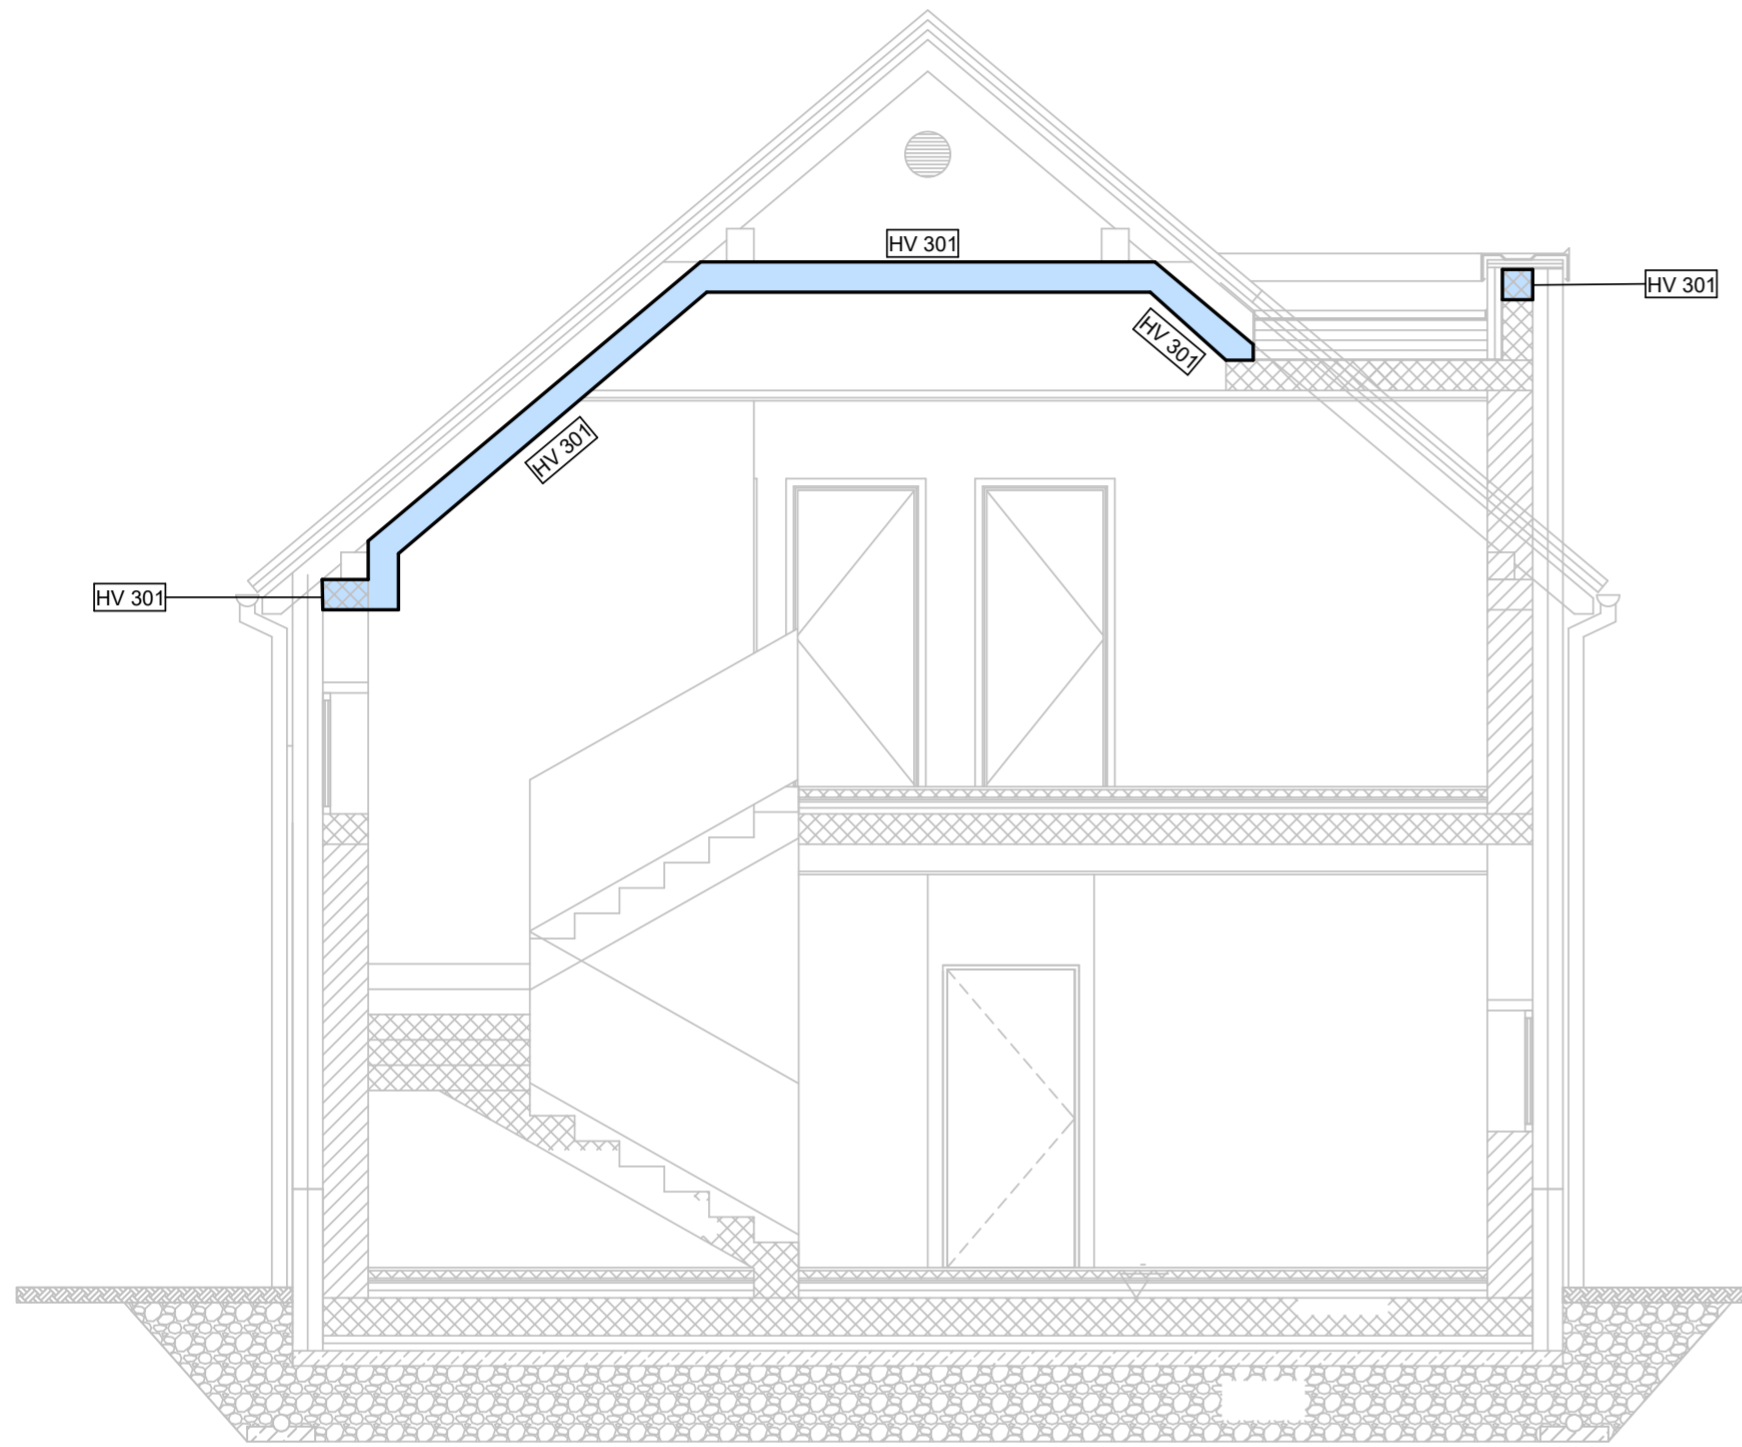

V skladu s predpisi, mora izvajalec pred pričetkom in med samim izvajanjem posameznih del, opraviti pregled projekta za izvedbo in opozoriti na morebitne ugotovljene pomanjkljivosti ter zahtevati njihovo odpravo.

ZA PRAVILNOSTI IZVEDB JAMČI IZVAJALEC DEL!  
SPREMEMBE IN DOPOLNITVE PROJEKTOV SO MOŽNE  
LE S PRISTANKOM PROJEKTANTOV!

VSE MERE PREVERITI NA LICU MESTA!




# ARMATURNI NAČRT STOPNIC

TLORIS  
M 1:50


## SEZNAM PALIC

B500B				
Item	Qty	∅	Length	rem.:
1	20	10	6.00	
Total weight		74.040 kg		

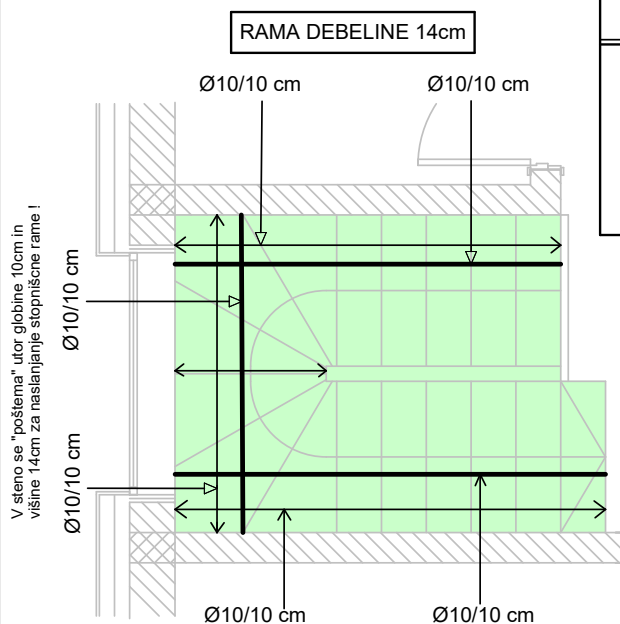

### DETAJL SPAJANJA NA SIDRNO ARMATURO


PREREZ  
M 1:25

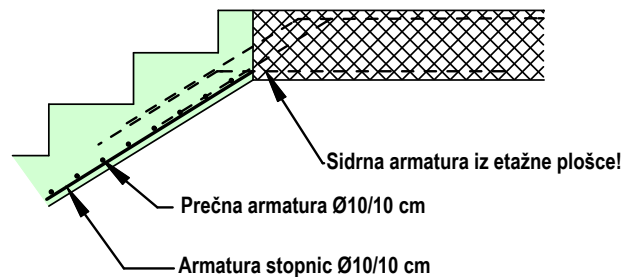

Palice se režejo in krivijo na gradbišču  
preklop palic 50cm !

### DETAJL SPAJANJA NA SIDRNO ARMATURO

PREREZ  
M 1:25

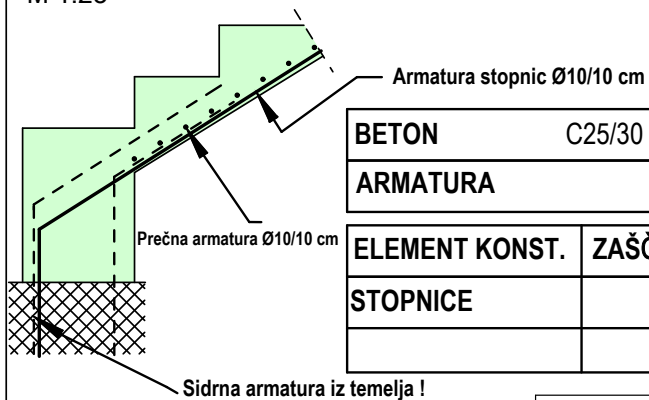

BETON	C25/30 (dmax=16mm)
ARMATURA	S500B
ELEMENT KONST.	ZAŠČITNA PLAST
STOPNICE	30 mm


V skladu s predpisi, mora izvajalec pred pričetkom in med samim izvajanjem posameznih del, opraviti pregled projekta za izvedbo in opozoriti na morebitne ugotovljene pomanjkljivosti ter zahtevati njihovo odpravo.

ZA PRAVLNOSTI IZVEDB JAMČI IZVAJALEC DEL!  
SPREMEMBE IN DOPOLNITVE PROJEKTOV SO MOŽNE  
LE S PRISTANKOM PROJEKTANTOV!

VSE MERE PREVERITI NA LICU MESTA!

# ARMATURNI NAČRT PLOŠČE NAD GARAŽOM

TLORIS  
M 1:50

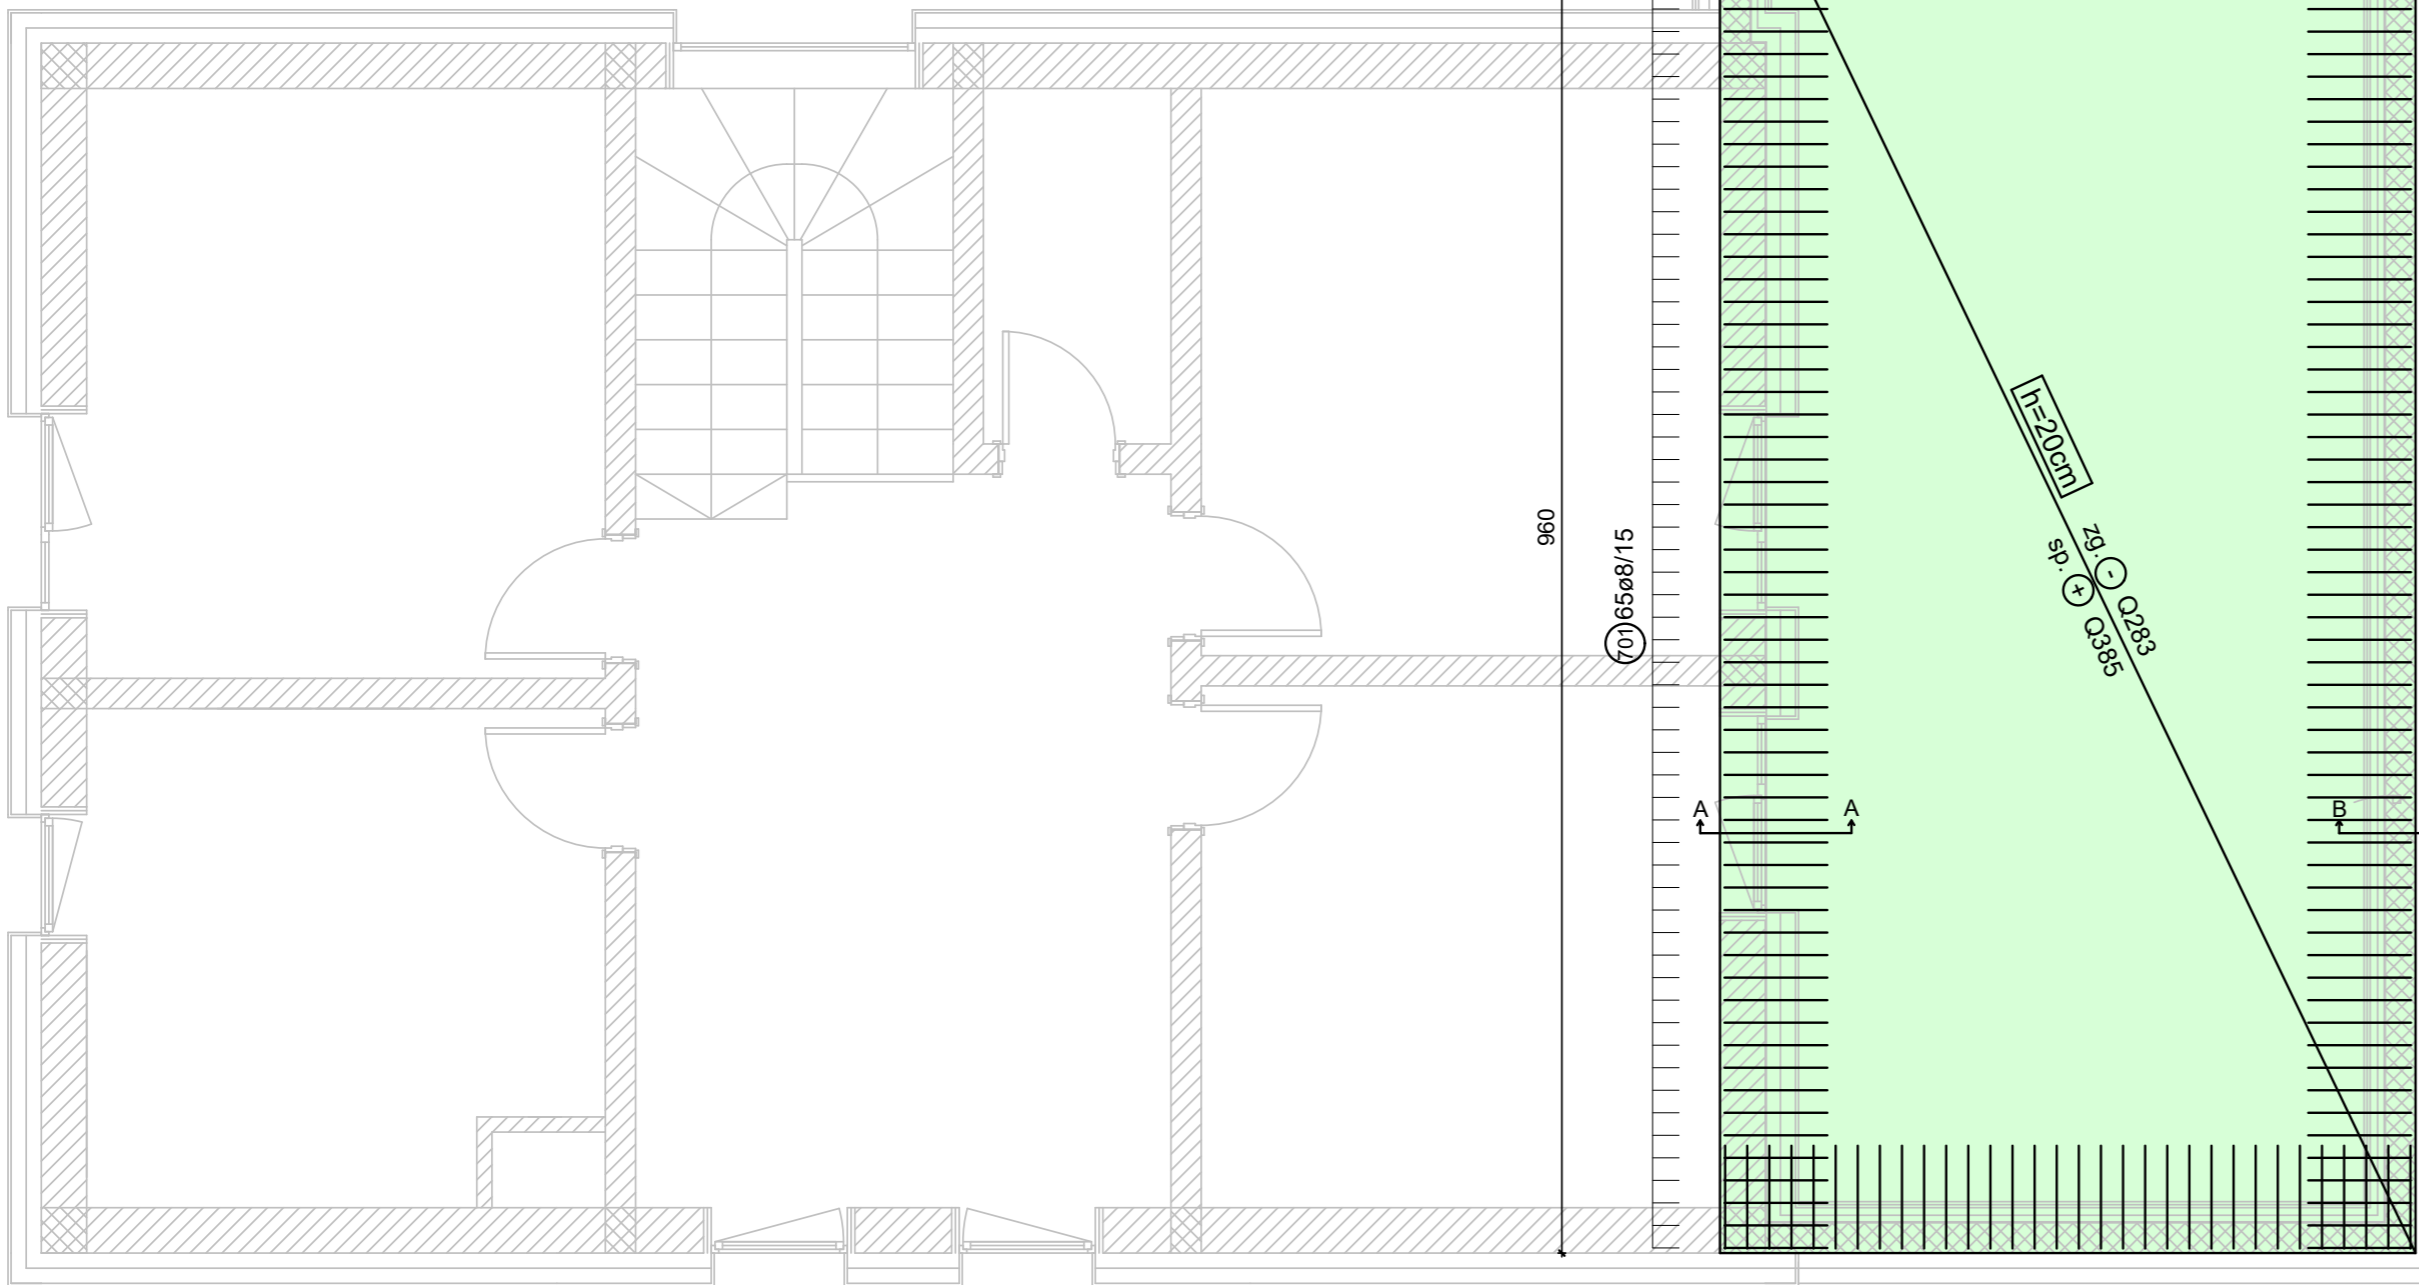


## OPOMBE:

- AB PLOŠČA JE OBDELANA NA KOMAD, PREKLOP ARMATURNIH MREŽ JE 30 cm !
- MREŽE SE LAHKO POLJUBNO KOMBINIRJO NA NAČIN DA JE CIM MANJ ODPATKOV !
- ZAGOTOVLJENI MORAJO BITI MINIMALNI PREKLOPI !
- DETAJLI V SKLOPU PLOŠČE SO OBDELANI NA TEKOCI METER ALI NA KOMAD !
- ZAŠČITNI SLOJ BETONA JE min. 3,0 cm !
- PREKLOP ARMATURNIH PALIC JE MIN 50 X Ø PALICE !
- POTREBNE PREBOJE SKOZI AB ELEMENT USKLADITI Z IZVAJALČI STROJNIH IN ELEKTRO INŠTALACIJ !


## ARMATURNI NAČRT ROBNA ARMATURA

PREREZ A-A  
M 1:25

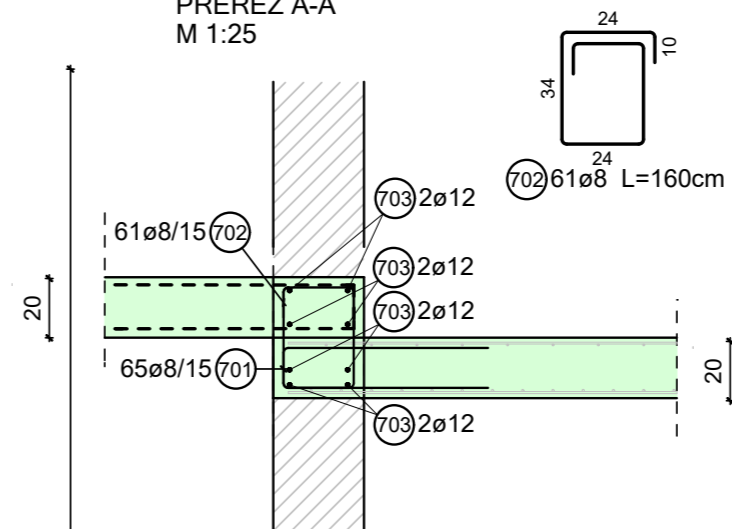

## ARMATURNI NAČRT ROBNA ARMATURA


PREREZ B-B  
M 1:25

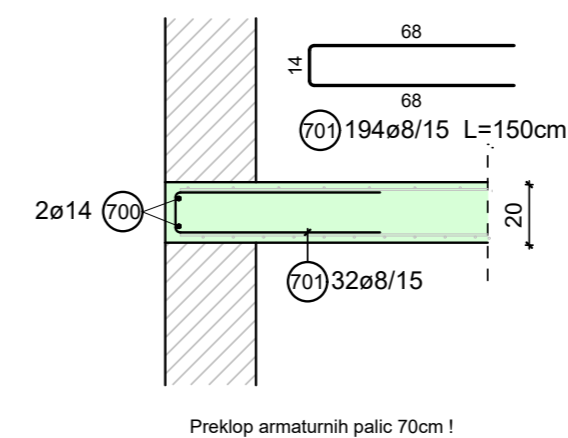


**BETON** C25/30 (dmax=16mm)  
**ARMATURA** S500B

<b>ELEMENT KONST.</b>	<b>ZAŠČITNA PLAST</b>
<b>PLOŠČA</b>	30 mm

## KRIVLJENJE PALIC

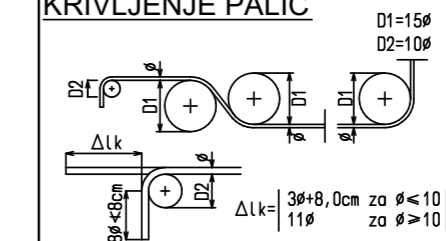


## KOTIRANJE

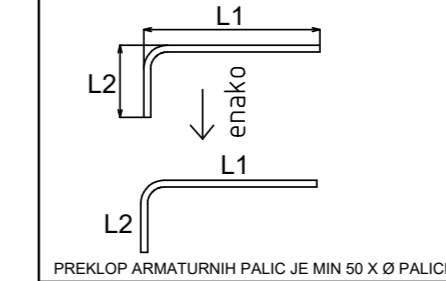


## SEZNAM PALIC

B500B				
Item	Qty	ø	Length	rem.:
700	1	14	42.00	Mrun
701	194	8	1.50	
702	61	8	1.60	
703	1	12	80.00	Mrun
Total weight 275.357 kg				

5\*283

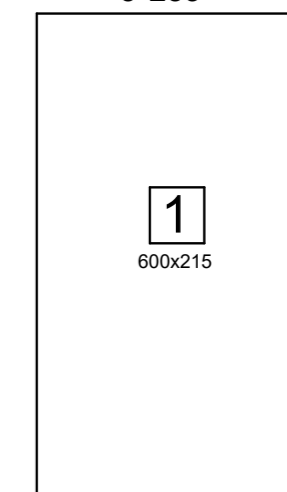

6\*Q385

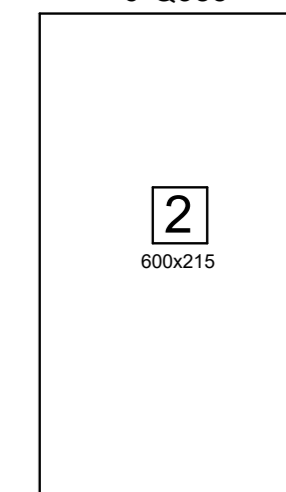


V skladu s predpisi, mora izvajalec pred pričetkom in med samim izvajanjem posameznih del, opraviti pregled projekta za izvedbo in opozoriti na morebitne ugotovljene pomanjkljivosti ter zahtevati njihovo odpravo.

ZA PRAVLNOSTI IZVEDB JAMČI IZVAJALEČ DELI! SPREMEMBE IN DOPOLNITVE PROJEKTOV SO MOŽNE LE S PRISTANKOM PROJEKTANTOV!

VSE MERE PREVERITI NA LICU MESTA!

# ARMATURNI NAČRT STREŠNE PLOŠČE h=20cm

PREREZ  
M 1:25

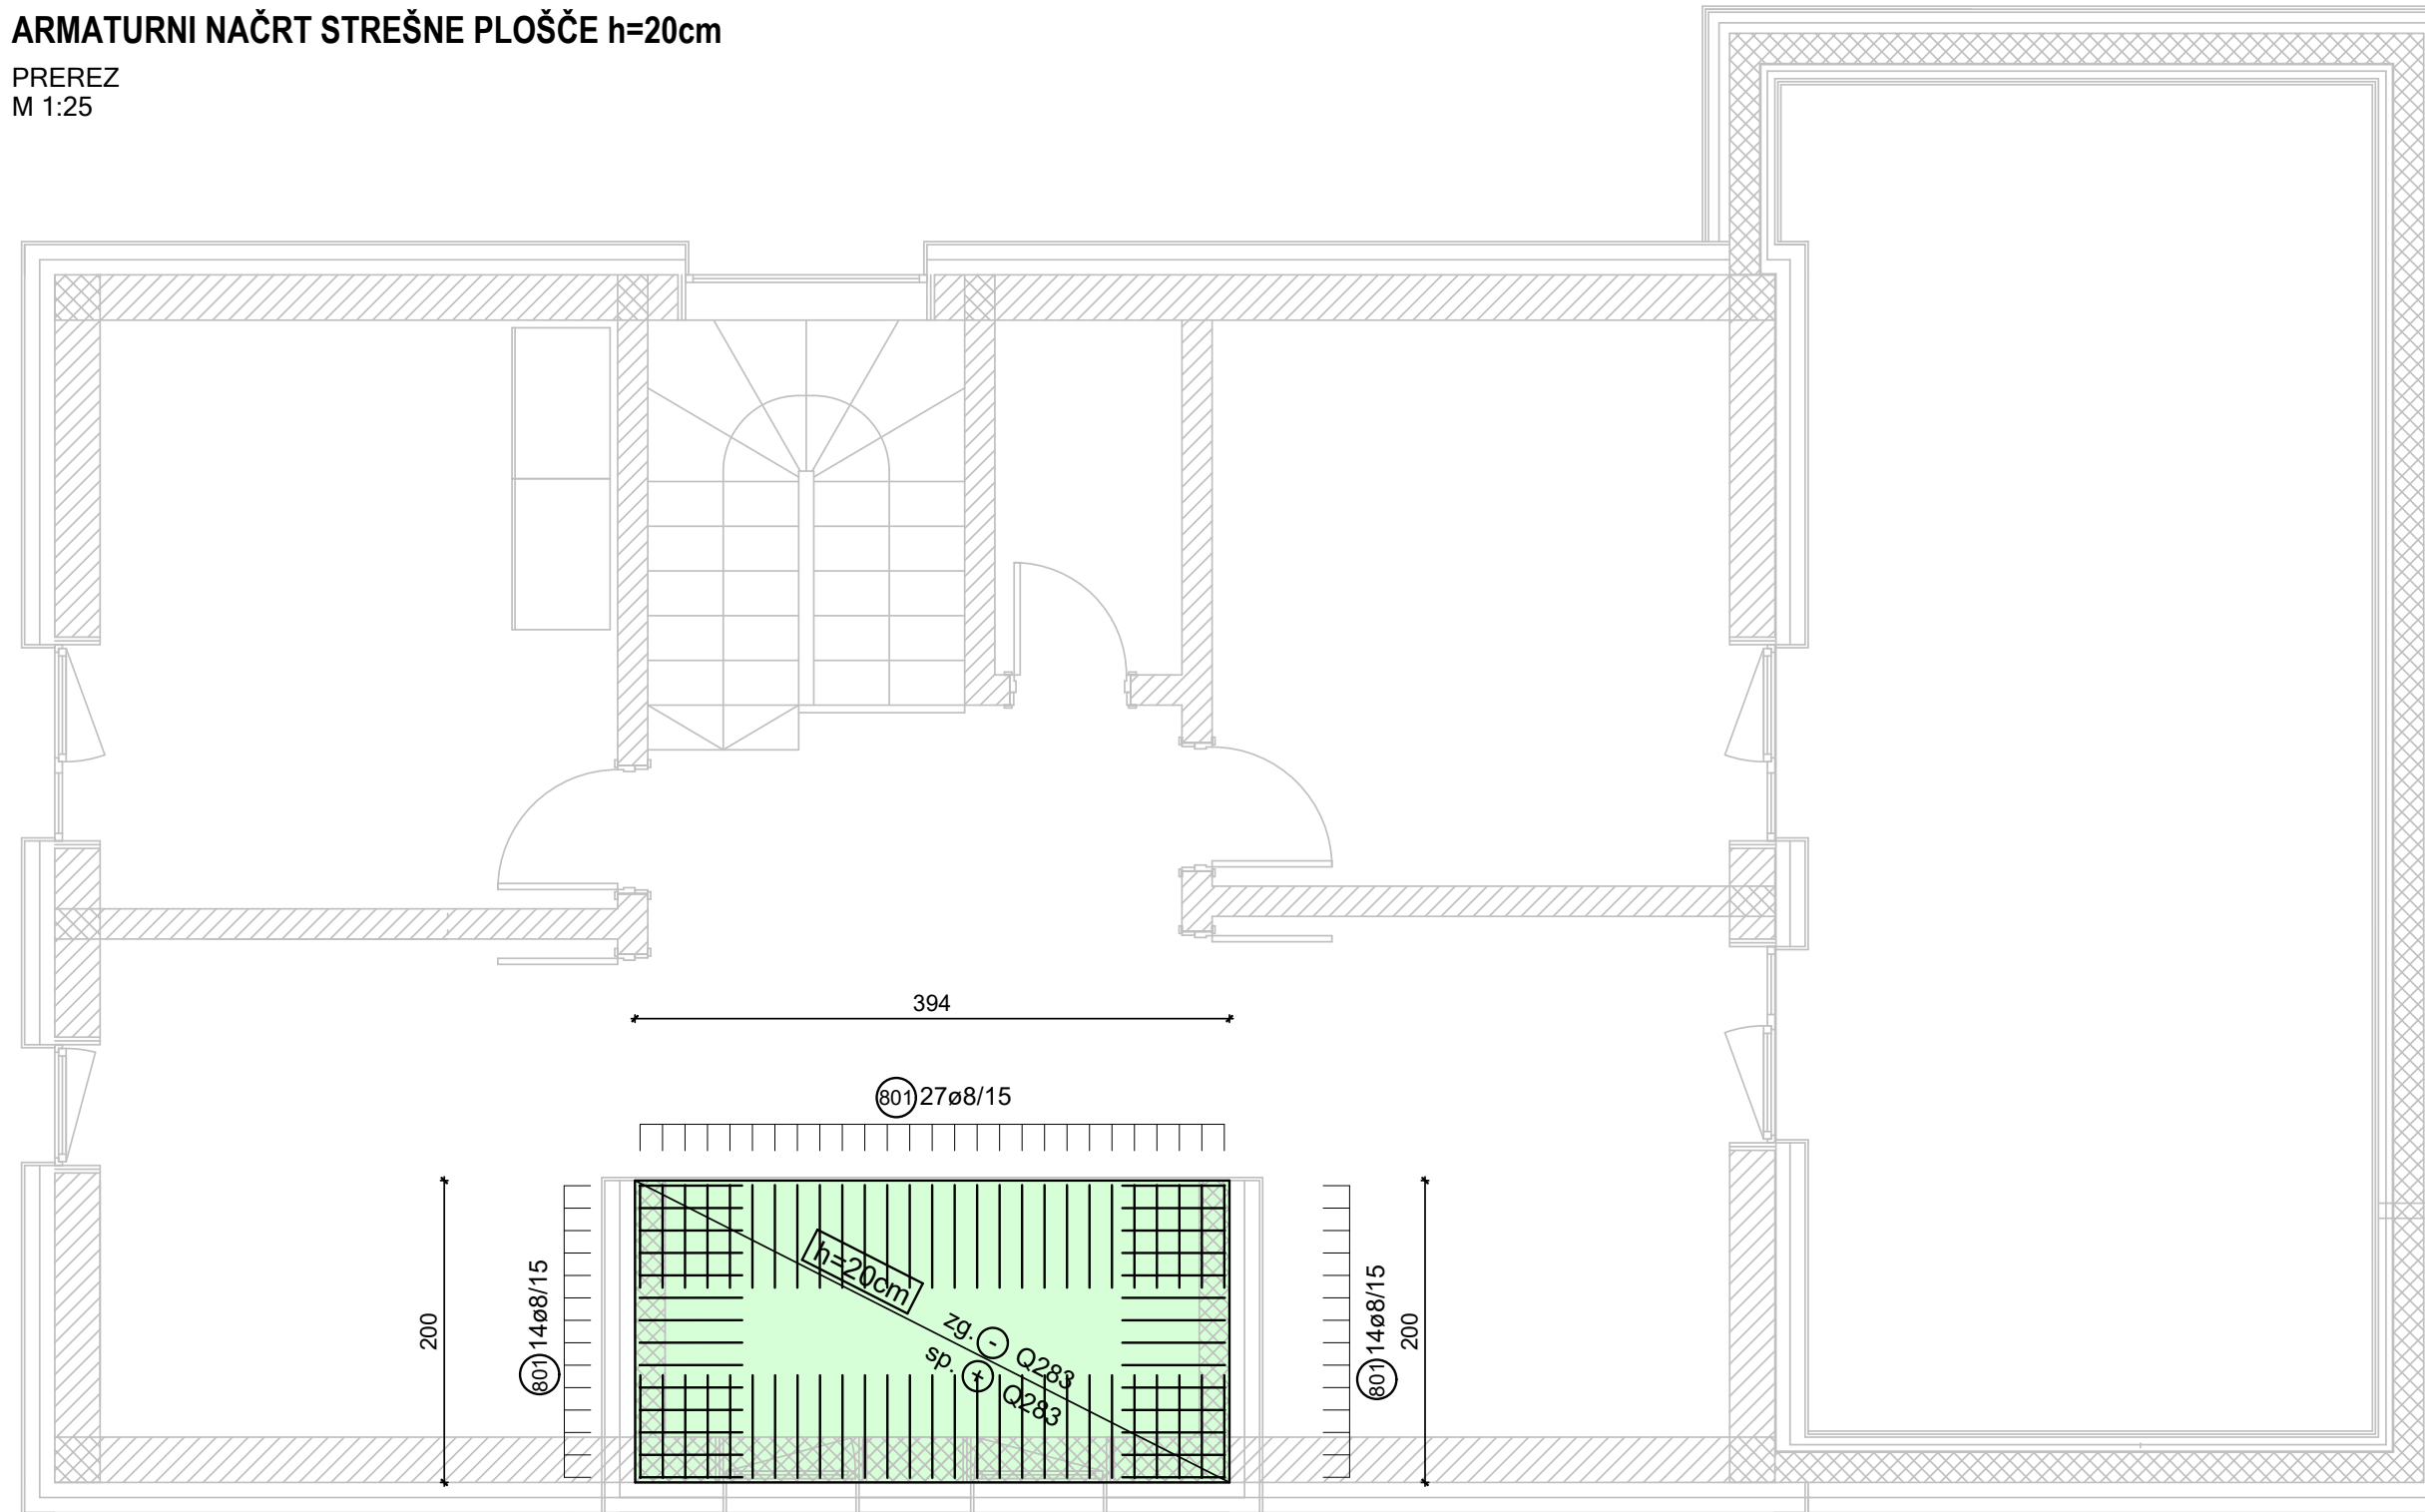


## SEZNAM PALIC

B500B				
Item	Qty	ø	Length	rem.:
801	82	8	1.50	
802	1	14	26.00	Mrun
Total weight		80.045 kg		


## SEZNAM MREŽ

2\*Q283

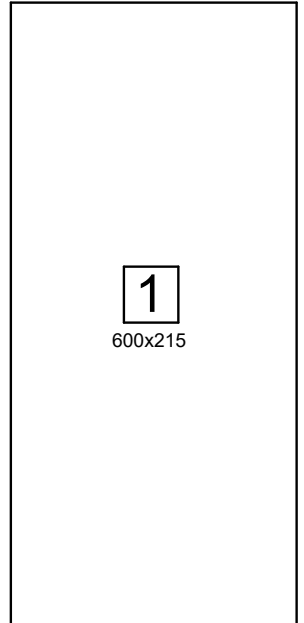

## ARMATURNI NAČRT ROBNA ARMATURA

PREREZ  
M 1:25

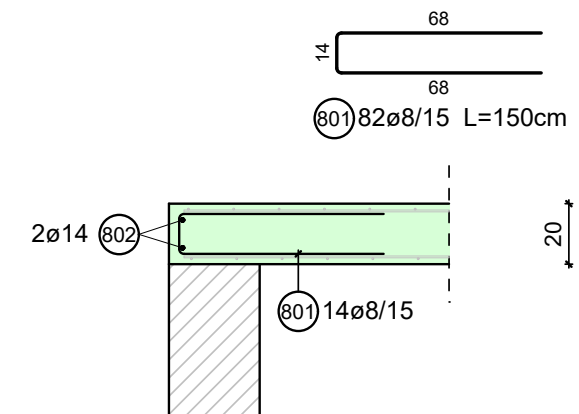


BETON	C25/30 (dmax=16mm)
ARMATURA	S500B

ELEMENT KONST.	ZAŠČITNA PLAST
PLOŠČA	30 mm

V skladu s predpisi, mora izvajalec pred pričetkom in med samim izvajanjem posameznih del, opraviti pregled projekta za izvedbo in opozoriti na morebitne ugotovljene pomanjkljivosti ter zahtevati njihovo odpravo.

ZA PRAVLNOSTI IZVEDB JAMČI IZVAJALEC DEL! SPREMEMBE IN DOPOLNITVE PROJEKTOV SO MOŽNE LE S PRISTANKOM PROJEKTANTOV!

VSE MERE PREVERITI NA LICU MESTA!

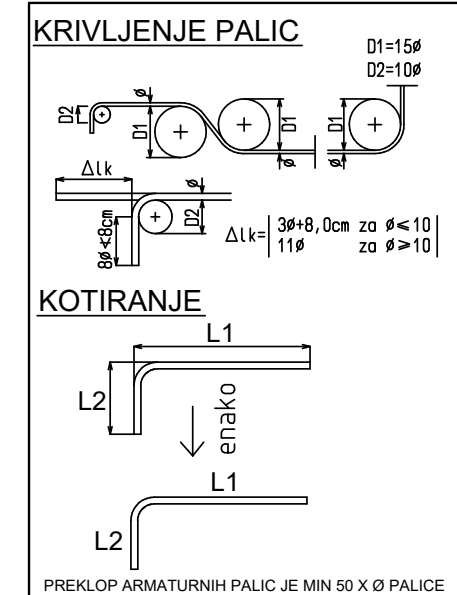

### OPOMBE:

- AB PLOŠČA JE OBDELANA NA KOMAD, PREKLOP ARMATURNIH MREŽ JE 30 cm !
- MREŽE SE LAHKO POLJUBNO KOMBINIRJO NA NAČIN DA JE ČIM MANJ ODPATKOV !
- ZAGOTOVLJENI MORAJO BITI MINIMALNI PREKLOPI !
- DETAJLI V SKLOPU PLOŠČE SO OBDELANI NA TEKOČI METER ALI NA KOMAD !
- ZAŠČITNI SLOJ BETONA JE min. 3,0 cm !
- PREKLOP ARMATURNIH PALIC JE MIN 50 X Ø PALICE !
- POTREBNE PREBOJE SKOZI AB ELEMENT USKLADITI Z IZVAJALČI STROJNIH IN ELEKTRO INŠTALACIJ !

(802) ø14 L=26.00cm PREKLOP=70cm

